


# Схема расположения границ публичного сервитута

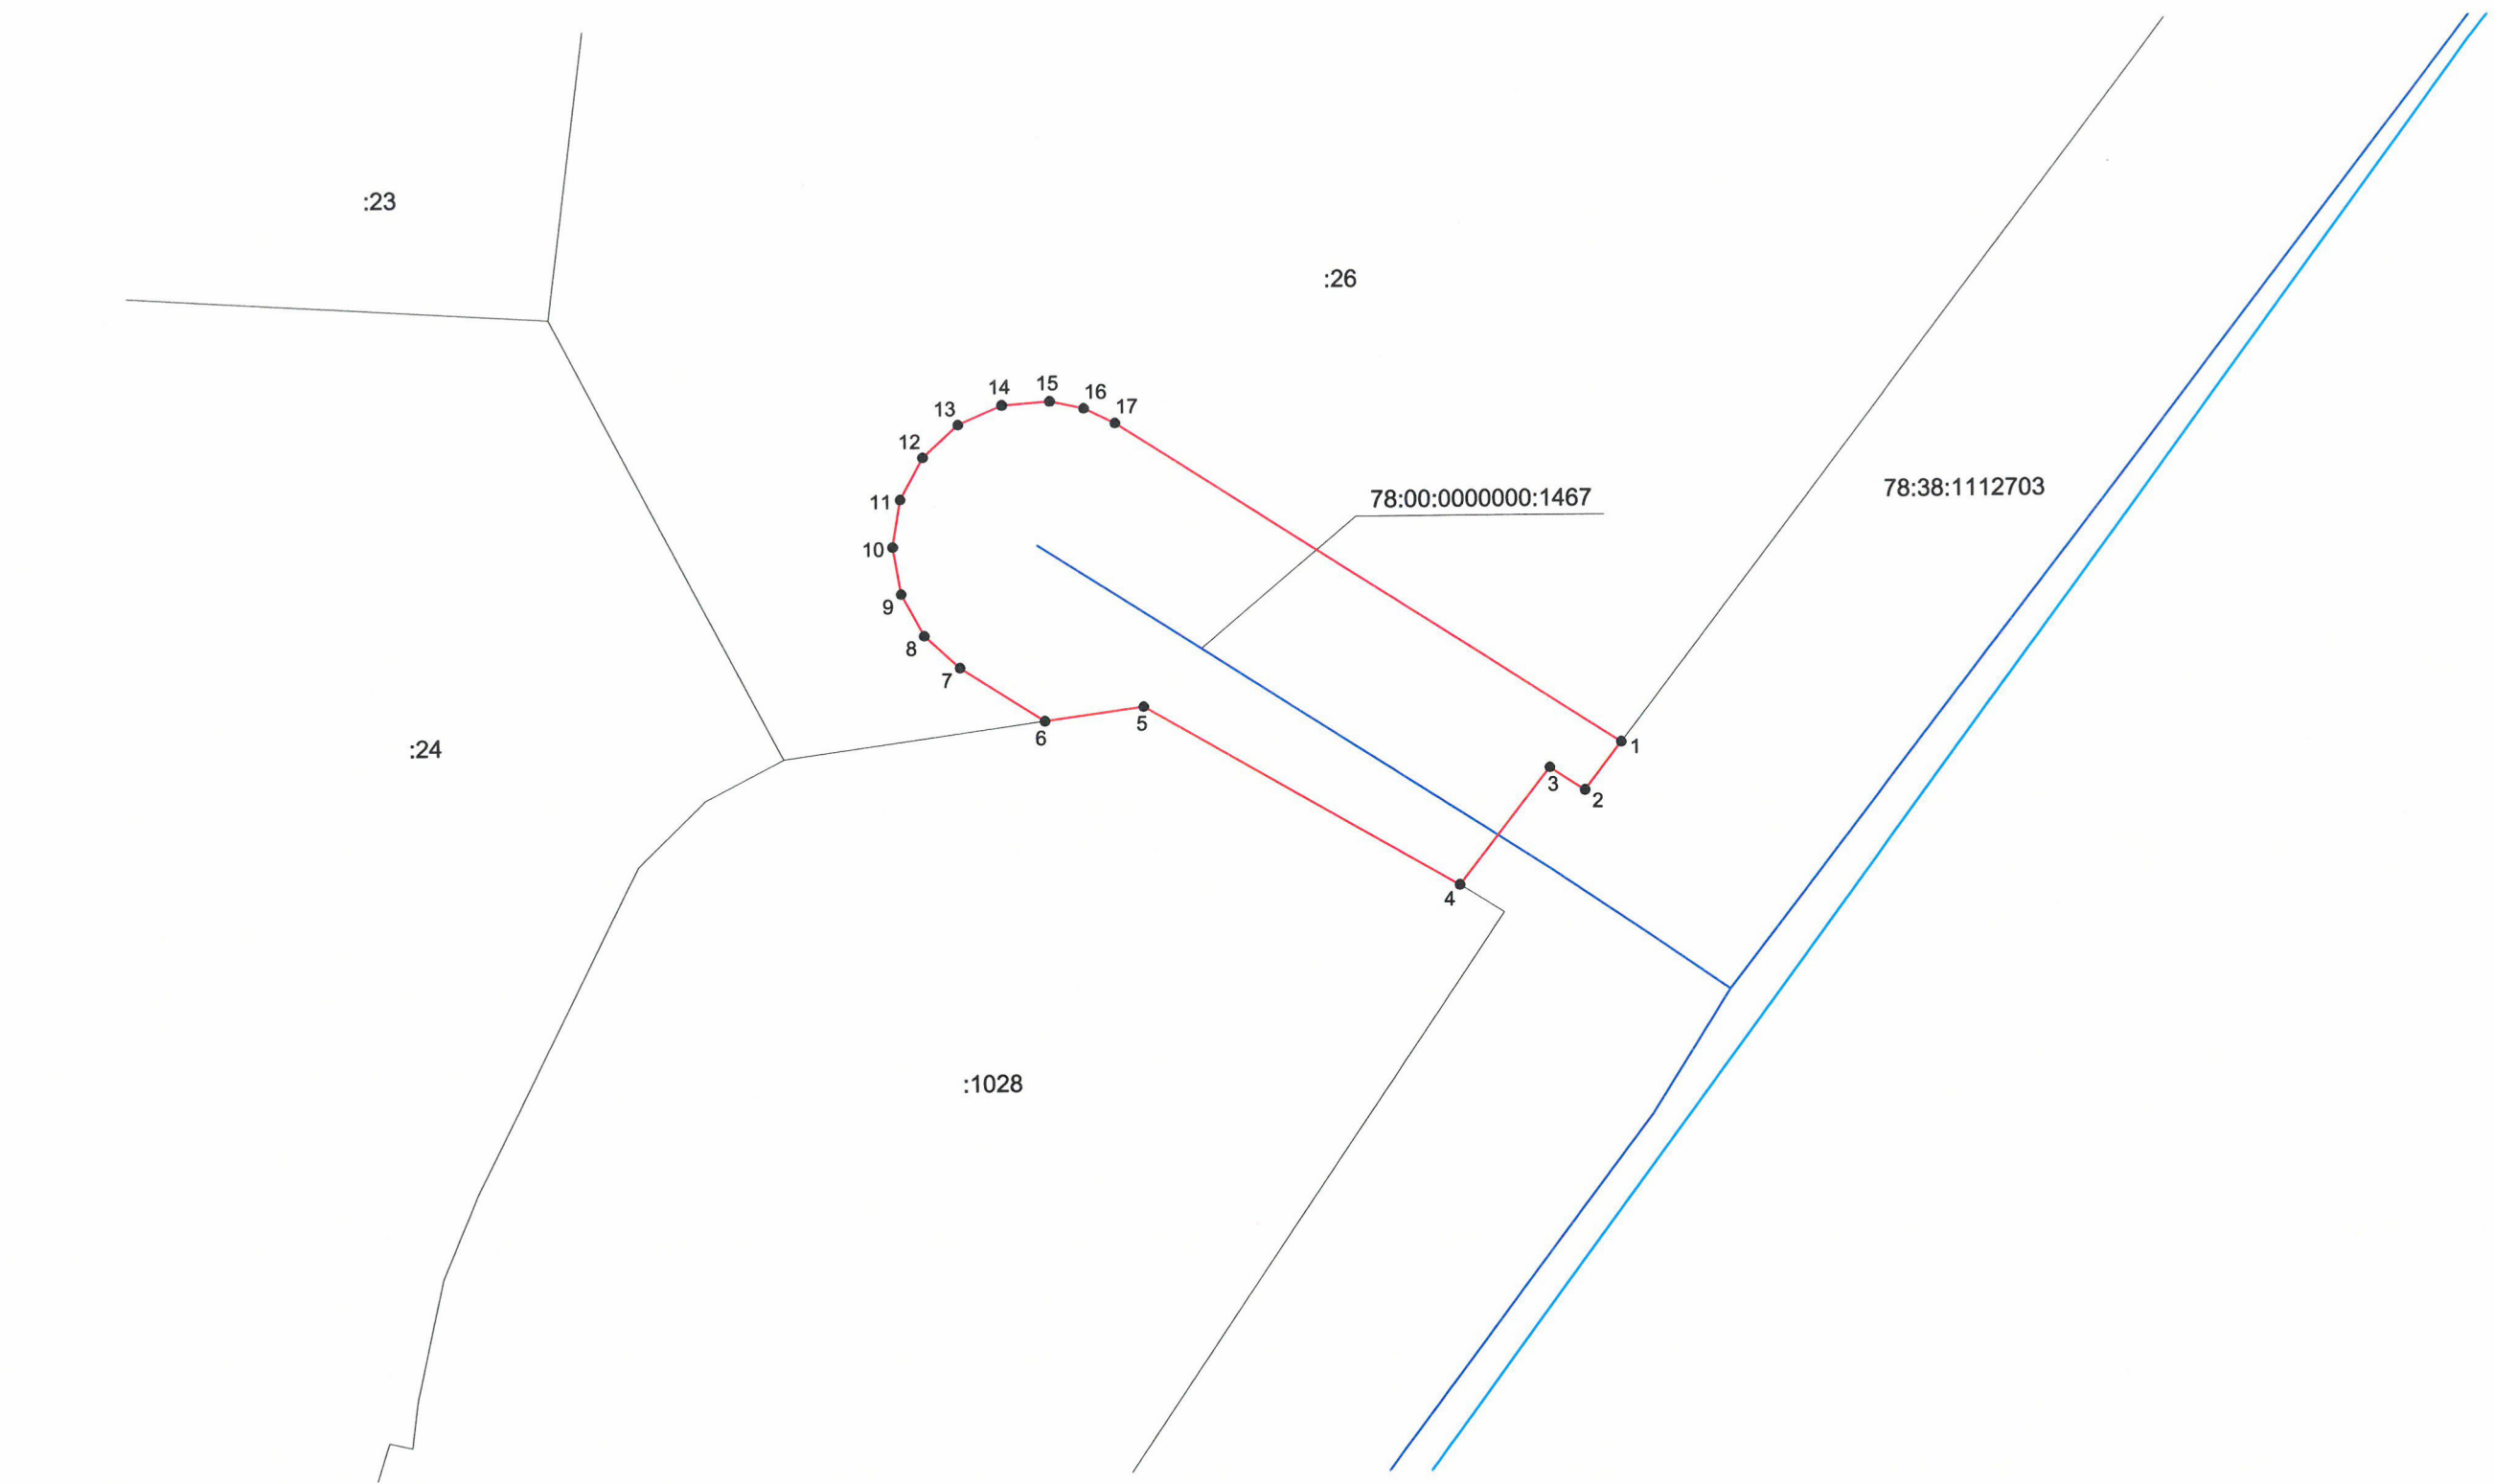

Масштаб 1:250

- Используемые условные знаки и обозначения:
- - граница публичного сервитута
  - - сооружение "водопроводная сеть" с кадастровым номером 78:00:0000000:1467
  - - границы кадастрового квартала
  - границы земельного участка
- 78:00:0000000:1467 - кадастровый номер сооружения "водопроводная сеть"
- 78:38:1112703 - номер кадастрового квартала
- :26 - кадастровый номер земельного участка
- 1 - обозначение характерной точки границы публичного сервитута

Подпись Дата "10" октября 2022 г.

Место для отриски печати (при наличии) лица, составившего описание местоположения границ объекта

