

**Сообщение
о возможном установлении публичного сервитута**

В соответствии со статьей 39.42 Земельного кодекса Российской Федерации Комитет имущественных отношений Санкт-Петербурга информирует о рассмотрении ходатайства об установлении публичного сервитута и возможном установлении публичного сервитута в отношении земель и земельных участков согласно схеме расположения границ публичного сервитута:

№	Адрес или местоположение участка, в отношении которого испрашивается публичный сервитут	Кадастровый номер земельного участка, в отношении которого испрашивается публичный сервитут*	Вид права	Цель, для которой устанавливается публичный сервитут
1	Российская Федерация, Санкт-Петербург, город Сестрорецк, Малая Канонерская улица, участок 5	78:38:1112802:2006	Публичный сервитут на 49 лет	Для целей предусмотренных п. 1 ст. 39.37 Земельного кодекса Российской Федерации. Эксплуатация существующего объекта инженерной сети (Санкт-Петербург, город Сестрорецк, канализационная сеть Курортного района, литера В (кадастровый номер 78:38:0000000:3960), являющейся объектом регионального значения
2	Санкт-Петербург, город Сестрорецк, Парковая улица, дом 32, литера А	78:38:1112703:15	Публичный сервитут на 49 лет	Для целей предусмотренных п. 1 ст. 39.37 Земельного кодекса Российской Федерации. Эксплуатация существующего объекта инженерной сети (Санкт-Петербург, город Сестрорецк, канализационная сеть Курортного района, литера В (кадастровый номер 78:38:0000000:3960), являющейся объектом регионального значения
3	Санкт-Петербург, город Сестрорецк, Парковая улица, дом 34, литера А	78:38:1112703:1032	Публичный сервитут на 49 лет	Для целей предусмотренных п. 1 ст. 39.37 Земельного кодекса Российской Федерации. Эксплуатация существующего объекта инженерной сети (Санкт-Петербург, город Сестрорецк, канализационная сеть Курортного района, литера В (кадастровый номер 78:38:0000000:3960), являющейся объектом регионального значения

4	Санкт-Петербург, г. Сестрорецк, пер. Дубковский, д. 19, литера. А	78:38:1112901:18	Публичный сервитут на 49 лет	Для целей предусмотренных п. 1 ст. 39.37 Земельного кодекса Российской Федерации. Эксплуатация существующего объекта инженерной сети (Санкт-Петербург, город Сестрорецк, канализационная сеть Курортного района, литера В (кадастровый номер 78:38:0000000:3960), являющейся объектом регионального значения
5	Санкт-Петербург, г. Сестрорецк, ул. Лиственная, д. 5/8, литера. А	78:38:1112901:21	Публичный сервитут на 49 лет	Для целей предусмотренных п. 1 ст. 39.37 Земельного кодекса Российской Федерации. Эксплуатация существующего объекта инженерной сети (Санкт-Петербург, город Сестрорецк, канализационная сеть Курортного района, литера В (кадастровый номер 78:38:0000000:3960), являющейся объектом регионального значения
6	Санкт-Петербург, г. Сестрорецк, ул. Лиственная, д. 5/8, литера. А	78:38:1112901:22	Публичный сервитут на 49 лет	Для целей предусмотренных п. 1 ст. 39.37 Земельного кодекса Российской Федерации. Эксплуатация существующего объекта инженерной сети (Санкт-Петербург, город Сестрорецк, канализационная сеть Курортного района, литера В (кадастровый номер 78:38:0000000:3960), являющейся объектом регионального значения
7	Санкт-Петербург, город Сестрорецк, Дубковский переулок, дом 17	78:38:1112901:3	Публичный сервитут на 49 лет	Для целей предусмотренных п. 1 ст. 39.37 Земельного кодекса Российской Федерации. Эксплуатация существующего объекта инженерной сети (Санкт-Петербург, город Сестрорецк, канализационная сеть Курортного района, литера В (кадастровый номер 78:38:0000000:3960), являющейся объектом регионального значения
8	Санкт-Петербург, город Сестрорецк, Полевая улица, дом 4, литера А	78:38:1112901:7	Публичный сервитут на 49 лет	Для целей предусмотренных п. 1 ст. 39.37 Земельного кодекса Российской Федерации. Эксплуатация существующего объекта

				инженерной сети (Санкт-Петербург, город Сестрорецк, канализационная сеть Курортного района, литера В (кадастровый номер 78:38:0000000:3960), являющейся объектом регионального значения
9	Санкт-Петербург, город Сестрорецк, Лесная улица, дом 8, литера А	78:38:1112409:22	Публичный сервитут на 49 лет	Для целей предусмотренных п. 1 ст. 39.37 Земельного кодекса Российской Федерации. Эксплуатация существующего объекта инженерной сети (Санкт-Петербург, город Сестрорецк, канализационная сеть Курортного района, литера В (кадастровый номер 78:38:0000000:3960), являющейся объектом регионального значения
10	Санкт-Петербург, город Сестрорецк, улица Андреева, дом 14, литера А	78:38:1112407:4	Публичный сервитут на 49 лет	Для целей предусмотренных п. 1 ст. 39.37 Земельного кодекса Российской Федерации. Эксплуатация существующего объекта инженерной сети (Санкт-Петербург, город Сестрорецк, канализационная сеть Курортного района, литера В (кадастровый номер 78:38:0000000:3960), являющейся объектом регионального значения
11	Санкт-Петербург, город Сестрорецк, Большой Литейный переулок, дом 29	78:38:1113001:4	Публичный сервитут на 49 лет	Для целей предусмотренных п. 1 ст. 39.37 Земельного кодекса Российской Федерации. Эксплуатация существующего объекта инженерной сети (Санкт-Петербург, город Сестрорецк, канализационная сеть Курортного района, литера В (кадастровый номер 78:38:0000000:3960), являющейся объектом регионального значения
12	Санкт-Петербург, город Сестрорецк, улица Коммунаров, дом 3	78:38:1112803:3	Публичный сервитут на 49 лет	Для целей предусмотренных п. 1 ст. 39.37 Земельного кодекса Российской Федерации. Эксплуатация существующего объекта инженерной сети (Санкт-Петербург, город Сестрорецк, канализационная сеть Курортного района, литера В (кадастровый номер

				78:38:0000000:3960), являющейся объектом регионального значения
13	Санкт-Петербург, город Сестрорецк, улица Коммунаров, дом 5а, литера А	78:38:1112803:4	Публичный сервитут на 49 лет	Для целей предусмотренных п. 1 ст. 39.37 Земельного кодекса Российской Федерации. Эксплуатация существующего объекта инженерной сети (Санкт-Петербург, город Сестрорецк, канализационная сеть Курортного района, литера В (кадастровый номер 78:38:0000000:3960), являющейся объектом регионального значения
14	Санкт-Петербург, город Сестрорецк, Курортная улица, дом 15/23, литера А	78:38:1112510:16	Публичный сервитут на 49 лет	Для целей предусмотренных п. 1 ст. 39.37 Земельного кодекса Российской Федерации. Эксплуатация существующего объекта инженерной сети (Санкт-Петербург, город Сестрорецк, канализационная сеть Курортного района, литера В (кадастровый номер 78:38:0000000:3960), являющейся объектом регионального значения
15	Санкт-Петербург, город Сестрорецк, Красноармейская улица, дом 1б	78:38:1111803:1043	Публичный сервитут на 49 лет	Для целей предусмотренных п. 1 ст. 39.37 Земельного кодекса Российской Федерации. Эксплуатация существующего объекта инженерной сети (Санкт-Петербург, город Сестрорецк, канализационная сеть Курортного района, литера В (кадастровый номер 78:38:0000000:3960), являющейся объектом регионального значения
16	Санкт-Петербург, город Сестрорецк, Дубовая улица, участок 4а	78:38:1111803:19	Публичный сервитут на 49 лет	Для целей предусмотренных п. 1 ст. 39.37 Земельного кодекса Российской Федерации. Эксплуатация существующего объекта инженерной сети (Санкт-Петербург, город Сестрорецк, канализационная сеть Курортного района, литера В (кадастровый номер 78:38:0000000:3960), являющейся объектом регионального значения
17	Санкт-Петербург, город Сестрорецк, Дубовая улица, участок 21	78:38:1111803:39	Публичный сервитут на 49 лет	Для целей предусмотренных п. 1 ст. 39.37 Земельного кодекса

				Российской Федерации. Эксплуатация существующего объекта инженерной сети (Санкт-Петербург, город Сестрорецк, канализационная сеть Курортного района, литера В (кадастровый номер 78:38:0000000:3960), являющейся объектом регионального значения
18	Санкт-Петербург, город Сестрорецк, Дубовая улица, участок 1, (юго-восточнее дома 1, литера А по Красноармейской улице)	78:38:1111803:54	Публичный сервитут на 49 лет	Для целей предусмотренных п. 1 ст. 39.37 Земельного кодекса Российской Федерации. Эксплуатация существующего объекта инженерной сети (Санкт-Петербург, город Сестрорецк, канализационная сеть Курортного района, литера В (кадастровый номер 78:38:0000000:3960), являющейся объектом регионального значения
19	Санкт-Петербург, город Сестрорецк, Красноармейская улица, дом 1, литера А	78:38:1111803:55	Публичный сервитут на 49 лет	Для целей предусмотренных п. 1 ст. 39.37 Земельного кодекса Российской Федерации. Эксплуатация существующего объекта инженерной сети (Санкт-Петербург, город Сестрорецк, канализационная сеть Курортного района, литера В (кадастровый номер 78:38:0000000:3960), являющейся объектом регионального значения
20	Санкт-Петербург, г. Сестрорецк, ул. Угольная	78:38:1111804:1032	Публичный сервитут на 49 лет	Для целей предусмотренных п. 1 ст. 39.37 Земельного кодекса Российской Федерации. Эксплуатация существующего объекта инженерной сети (Санкт-Петербург, город Сестрорецк, канализационная сеть Курортного района, литера В (кадастровый номер 78:38:0000000:3960), являющейся объектом регионального значения
21	Санкт-Петербург, город Сестрорецк, Угольная улица, дом 5	78:38:1111804:3	Публичный сервитут на 49 лет	Для целей предусмотренных п. 1 ст. 39.37 Земельного кодекса Российской Федерации. Эксплуатация существующего объекта инженерной сети (Санкт-Петербург, город Сестрорецк,

				канализационная сеть Курортного района, литера В (кадастровый номер 78:38:0000000:3960), являющейся объектом регионального значения
22	Санкт-Петербург, город Сестрорецк, Дубовая улица, дом 13, литера А	78:38:1111804:44	Публичный сервитут на 49 лет	Для целей предусмотренных п. 1 ст. 39.37 Земельного кодекса Российской Федерации. Эксплуатация существующего объекта инженерной сети (Санкт-Петербург, город Сестрорецк, канализационная сеть Курортного района, литера В (кадастровый номер 78:38:0000000:3960), являющейся объектом регионального значения
23	Санкт-Петербург, город Сестрорецк, Дубовая улица, участок 1, (северо-восточнее дома 13, литера А по Дубовой улице)	78:38:1111804:46	Публичный сервитут на 49 лет	Для целей предусмотренных п. 1 ст. 39.37 Земельного кодекса Российской Федерации. Эксплуатация существующего объекта инженерной сети (Санкт-Петербург, город Сестрорецк, канализационная сеть Курортного района, литера В (кадастровый номер 78:38:0000000:3960), являющейся объектом регионального значения
24	Санкт-Петербург, город Сестрорецк, садоводство "Разлив" , 14-я дорожка, участок 2/14	78:38:0011502:11323	Публичный сервитут на 49 лет	Для целей предусмотренных п. 1 ст. 39.37 Земельного кодекса Российской Федерации. Эксплуатация существующего объекта инженерной сети (Санкт-Петербург, город Сестрорецк, канализационная сеть Курортного района, литера В (кадастровый номер 78:38:0000000:3960), являющейся объектом регионального значения
25	Российская Федерация, Санкт-Петербург, город Сестрорецк, тер. СНТ "Разлив", 14-линия, участок 2/18	78:38:0011502:13715	Публичный сервитут на 49 лет	Для целей предусмотренных п. 1 ст. 39.37 Земельного кодекса Российской Федерации. Эксплуатация существующего объекта инженерной сети (Санкт-Петербург, город Сестрорецк, канализационная сеть Курортного района, литера В (кадастровый номер 78:38:0000000:3960), являющейся объектом регионального значения

26	Санкт-Петербург, город Сестрорецк, садоводство "Разлив" , участок 5/11	78:38:0011502:441	Публичный сервитут на 49 лет	Для целей предусмотренных п. 1 ст. 39.37 Земельного кодекса Российской Федерации. Эксплуатация существующего объекта инженерной сети (Санкт-Петербург, город Сестрорецк, канализационная сеть Курортного района, литера В (кадастровый номер 78:38:0000000:3960), являющейся объектом регионального значения
27	Санкт-Петербург, город Сестрорецк, садоводство "Разлив" , 14-я дорожка, участок 5/10	78:38:0011502:469	Публичный сервитут на 49 лет	Для целей предусмотренных п. 1 ст. 39.37 Земельного кодекса Российской Федерации. Эксплуатация существующего объекта инженерной сети (Санкт-Петербург, город Сестрорецк, канализационная сеть Курортного района, литера В (кадастровый номер 78:38:0000000:3960), являющейся объектом регионального значения
28	Санкт-Петербург, город Сестрорецк, садоводство "Разлив" , 14-я дорожка, участок 3/1	78:38:0011502:755	Публичный сервитут на 49 лет	Для целей предусмотренных п. 1 ст. 39.37 Земельного кодекса Российской Федерации. Эксплуатация существующего объекта инженерной сети (Санкт-Петербург, город Сестрорецк, канализационная сеть Курортного района, литера В (кадастровый номер 78:38:0000000:3960), являющейся объектом регионального значения
29	Санкт-Петербург, город Сестрорецк, садоводство "Разлив" , 14-я дорожка, участок 2/16	78:38:0011502:760	Публичный сервитут на 49 лет	Для целей предусмотренных п. 1 ст. 39.37 Земельного кодекса Российской Федерации. Эксплуатация существующего объекта инженерной сети (Санкт-Петербург, город Сестрорецк, канализационная сеть Курортного района, литера В (кадастровый номер 78:38:0000000:3960), являющейся объектом регионального значения
30	Санкт-Петербург, город Сестрорецк, садоводство "Разлив" , 14-я дорожка, участок 2/13	78:38:0011502:811	Публичный сервитут на 49 лет	Для целей предусмотренных п. 1 ст. 39.37 Земельного кодекса Российской Федерации. Эксплуатация существующего объекта

				инженерной сети (Санкт-Петербург, город Сестрорецк, канализационная сеть Курортного района, литера В (кадастровый номер 78:38:0000000:3960), являющейся объектом регионального значения
31	Санкт-Петербург, город Сестрорецк, садоводство "Разлив", 14-я дорожка, участок 2/15	78:38:0011502:817	Публичный сервитут на 49 лет	Для целей предусмотренных п. 1 ст. 39.37 Земельного кодекса Российской Федерации. Эксплуатация существующего объекта инженерной сети (Санкт-Петербург, город Сестрорецк, канализационная сеть Курортного района, литера В (кадастровый номер 78:38:0000000:3960), являющейся объектом регионального значения
32	Российская Федерация, Санкт-Петербург, внутригородское муниципальное образование города федерального значения Санкт-Петербурга город Сестрорецк, Угольная улица, земельный участок 1д	78:38:0000000:4628	Публичный сервитут на 49 лет	Для целей предусмотренных п. 1 ст. 39.37 Земельного кодекса Российской Федерации. Эксплуатация существующего объекта инженерной сети (Санкт-Петербург, город Сестрорецк, канализационная сеть Курортного района, литера В (кадастровый номер 78:38:0000000:3960), являющейся объектом регионального значения
33	Российская Федерация, Санкт-Петербург, внутригородское муниципальное образование Санкт-Петербурга город Сестрорецк, Угольная улица, земельный участок 1б (местоположение: Российская Федерация, Санкт-Петербург, внутригородское муниципальное образование Санкт-Петербурга город Сестрорецк, Угольная улица, дом 1б, литера А)	78:38:0000000:4588	Публичный сервитут на 49 лет	Для целей предусмотренных п. 1 ст. 39.37 Земельного кодекса Российской Федерации. Эксплуатация существующего объекта инженерной сети (Санкт-Петербург, город Сестрорецк, канализационная сеть Курортного района, литера В (кадастровый номер 78:38:0000000:3960), являющейся объектом регионального значения
34	Российская Федерация, Санкт-Петербург, внутригородское муниципальное образование города федерального значения Санкт-Петербурга город Сестрорецк, Дубовая улица земельный участок 4б	78:38:1111803:1262	Публичный сервитут на 49 лет	Для целей предусмотренных п. 1 ст. 39.37 Земельного кодекса Российской Федерации. Эксплуатация существующего объекта инженерной сети (Санкт-Петербург, город Сестрорецк, канализационная сеть Курортного района, литера В (кадастровый номер

				78:38:0000000:3960), являющейся объектом регионального значения
35	Санкт-Петербург, город Сестрорецк, Угольная улица, дом 1, литера А	78:38:1111804:16	Публичный сервитут на 49 лет	Для целей предусмотренных п. 1 ст. 39.37 Земельного кодекса Российской Федерации. Эксплуатация существующего объекта инженерной сети (Санкт-Петербург, город Сестрорецк, канализационная сеть Курортного района, литера В (кадастровый номер 78:38:0000000:3960), являющейся объектом регионального значения
36	Санкт-Петербург, город Сестрорецк, Угольная улица, дом 1а, литера А	78:38:1111804:32	Публичный сервитут на 49 лет	Для целей предусмотренных п. 1 ст. 39.37 Земельного кодекса Российской Федерации. Эксплуатация существующего объекта инженерной сети (Санкт-Петербург, город Сестрорецк, канализационная сеть Курортного района, литера В (кадастровый номер 78:38:0000000:3960), являющейся объектом регионального значения
37	Санкт-Петербург, город Сестрорецк, садоводство "Разлив" , 2-й проезд, участок 4/26	78:38:0011502:684	Публичный сервитут на 49 лет	Для целей предусмотренных п. 1 ст. 39.37 Земельного кодекса Российской Федерации. Эксплуатация существующего объекта инженерной сети (Санкт-Петербург, город Сестрорецк, канализационная сеть Курортного района, литера В (кадастровый номер 78:38:0000000:3960), являющейся объектом регионального значения
38	Санкт-Петербург, город Сестрорецк, садоводство "Разлив" , 2-й проезд, участок 1/2640	78:38:0011502:914	Публичный сервитут на 49 лет	Для целей предусмотренных п. 1 ст. 39.37 Земельного кодекса Российской Федерации. Эксплуатация существующего объекта инженерной сети (Санкт-Петербург, город Сестрорецк, канализационная сеть Курортного района, литера В (кадастровый номер 78:38:0000000:3960), являющейся объектом регионального значения
39	Санкт-Петербург, город Сестрорецк, Тарховский проспект, дом 77, литера А	78:38:1122203:3	Публичный сервитут на 49 лет	Для целей предусмотренных п. 1 ст. 39.37 Земельного кодекса

				Российской Федерации. Эксплуатация существующего объекта инженерной сети (Санкт-Петербург, город Сестрорецк, канализационная сеть Курортного района, литера В (кадастровый номер 78:38:0000000:3960), являющейся объектом регионального значения
40	Санкт-Петербург, город Сестрорецк, Федотовская дорожка, участок 1, (западнее дома 36 по Федотовской дорожке)	78:38:1122203:6	Публичный сервитут на 49 лет	Для целей предусмотренных п. 1 ст. 39.37 Земельного кодекса Российской Федерации. Эксплуатация существующего объекта инженерной сети (Санкт-Петербург, город Сестрорецк, канализационная сеть Курортного района, литера В (кадастровый номер 78:38:0000000:3960), являющейся объектом регионального значения

*сведения о границах и описание местоположения границ публичного сервитута указаны в описании местоположения границ.

Обоснование необходимости установления публичного сервитута:

Ходатайство подано **ГУП «Водоканал Санкт-Петербурга»** для эксплуатации инженерной сети – канализационная сеть, расположенного по адресу: Санкт-Петербург, г. Сестрорецк, канализационная сеть Курортного района, литера В, кадастровый номер 78:38:0000000:3960 (далее – Сооружение).

Сооружение является объектом регионального значения, находится в собственности Санкт-Петербург и предоставлен на праве хозяйственного ведения от 07.07.2008 № 78-78-04/010/2008-138 ГУП «Водоканал Санкт-Петербурга» (ИНН 7830000426, ОГРН 1027809256254). Подготовка документов по планировке территории не требуется.

Границы публичного сервитута устанавливаются в пределах, не превышающих размеры охранной зоны канализационной сети.

Заинтересованные лица могут ознакомиться с поступившим ходатайством об установлении публичного сервитута и прилагаемым к нему описанием местоположения границ публичного сервитута на личном приеме в Агентстве имущественных отношений Северного направления Санкт-Петербургского государственного казенного учреждения «Имущество Санкт-Петербурга» по адресу: 194044, Санкт-Петербург, Тобольская ул., д. 10, лит. В, приемные часы: вторник и четверг: с 10.00 до 17.45, перерыв с 12-30 до 13-20. Запись на личный прием по справочному телефону ГКУ «Имущество Санкт-Петербурга»: (812) 576-22-88.


Информация о поступившем ходатайстве об установлении публичного сервитута размещена на официальном сайте Комитета Имущественных отношений Санкт-Петербурга: <https://www.commim.spb.ru/>

Правообладатели земельных участков, в отношении которых испрашивается публичный сервитут, если их права не зарегистрированы в Едином государственном реестре недвижимости, в течение тридцати дней со дня опубликования сообщения,

предусмотренного подпунктом 1 пункта 3 ст. 39.42 Земельного кодекса РФ, подают в Комитет имущественных отношений Санкт-Петербурга заявление об учете их прав (обременений прав) на земельные участки с приложением копий документов, подтверждающих эти права (обременения прав) через ящик для корреспонденции, расположенный в открытой информационной зоне 1 этажа АДК «Невская Ратуша» по адресу: 191144, Санкт-Петербург, Новгородская ул., д. 20, литера А, либо почтовым отправлением по указанному адресу.

Правообладатели земельных участков, подавшие такие заявления по истечении указанного срока, несут риски невозможности обеспечения их прав в связи с отсутствием информации о таких лицах и их правах на земельные участки.

Схема расположения границ публичного сервитута

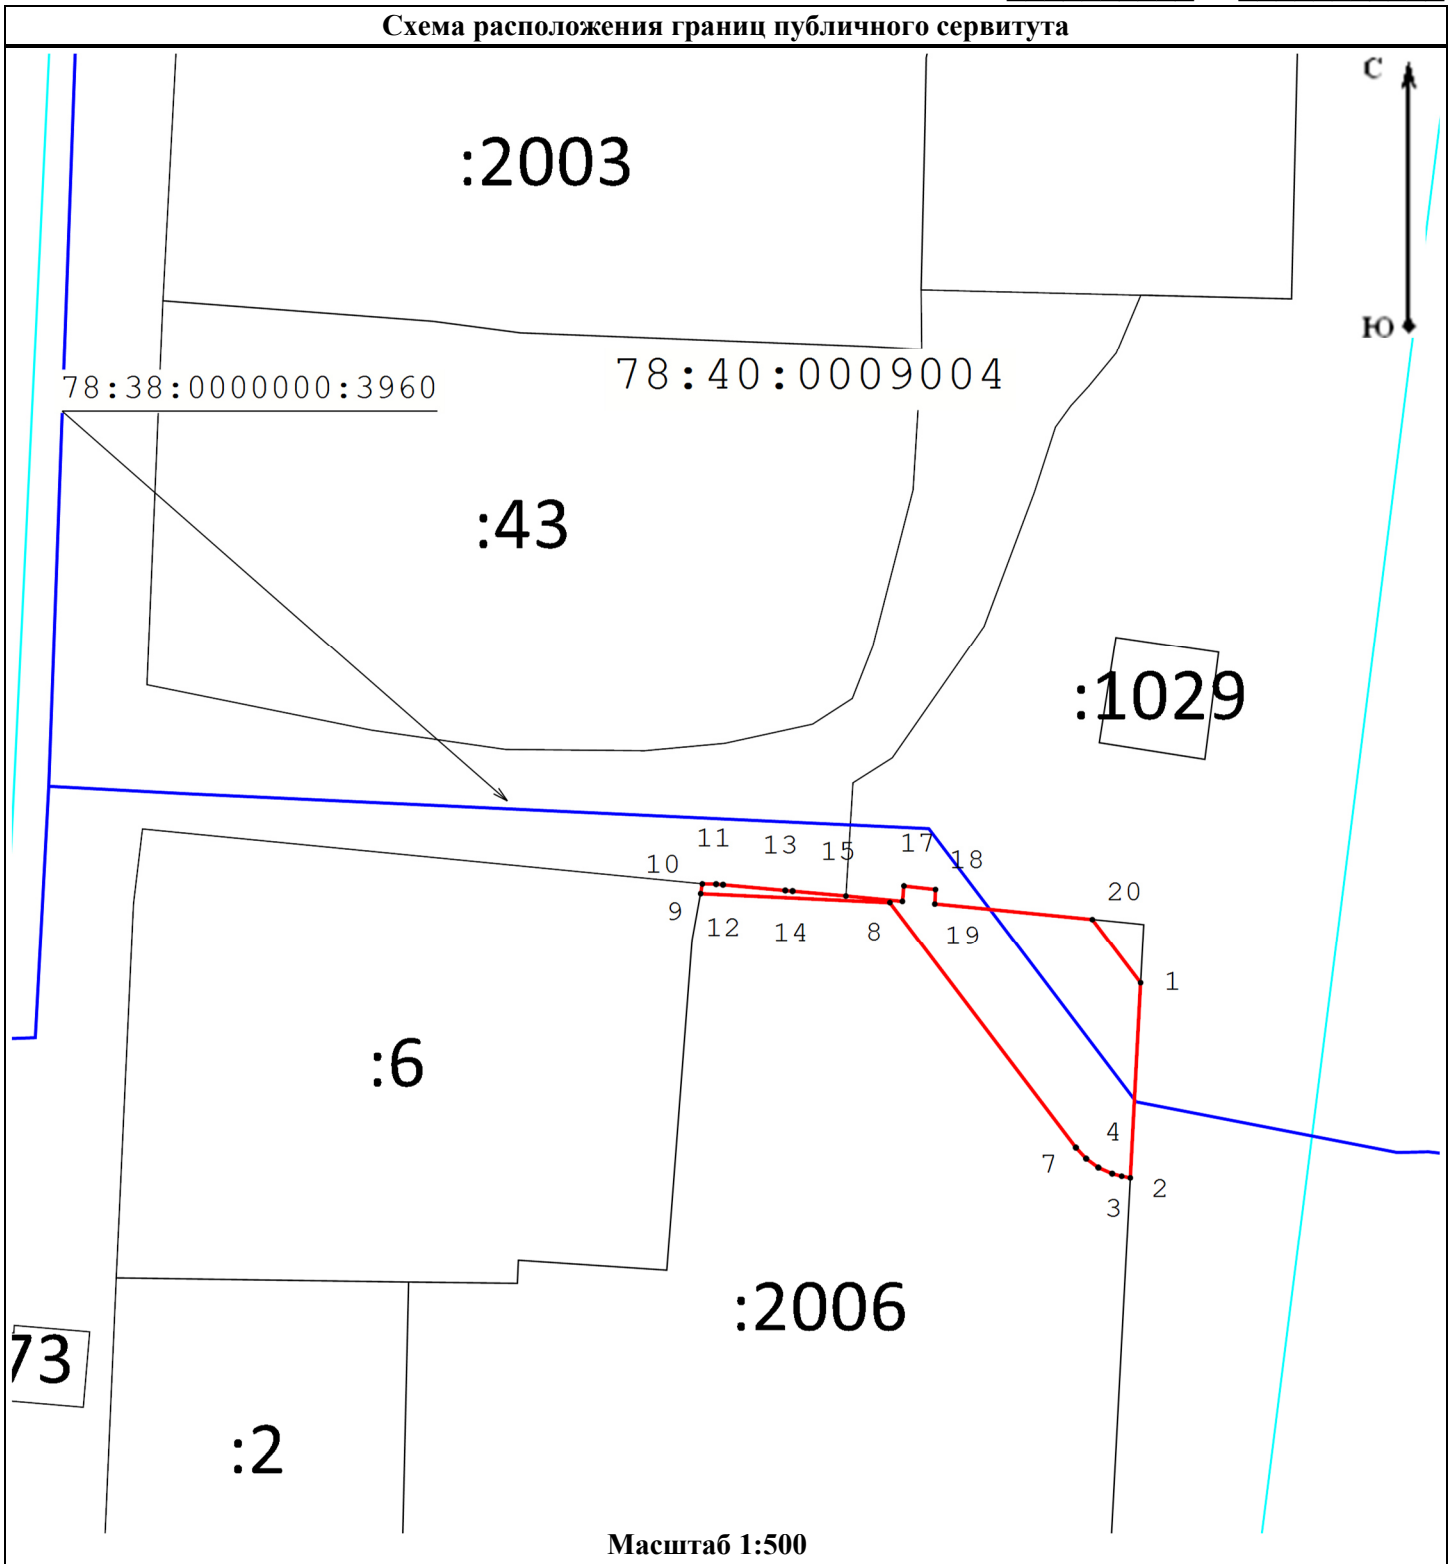

Масштаб 1:500

Условные обозначения:






- | | |
|--|---|
|  - Граница публичного сервитута |  - Граница сооружения "Канализационная сеть" |
|  - Граница кадастрового квартала |  - Граница земельного участка |
| 78:37:0000000:3290 - Кадастровый номер сооружения "Канализационная сеть" | 78:37:0017503 - Номер кадастрового квартала |
| :12 - Кадастровый номер земельного участка | ● 1 - Обозначение характерной точки границы публичного сервитута |

Схема расположения границ публичного сервитута



Масштаб 1:500

Условные обозначения:

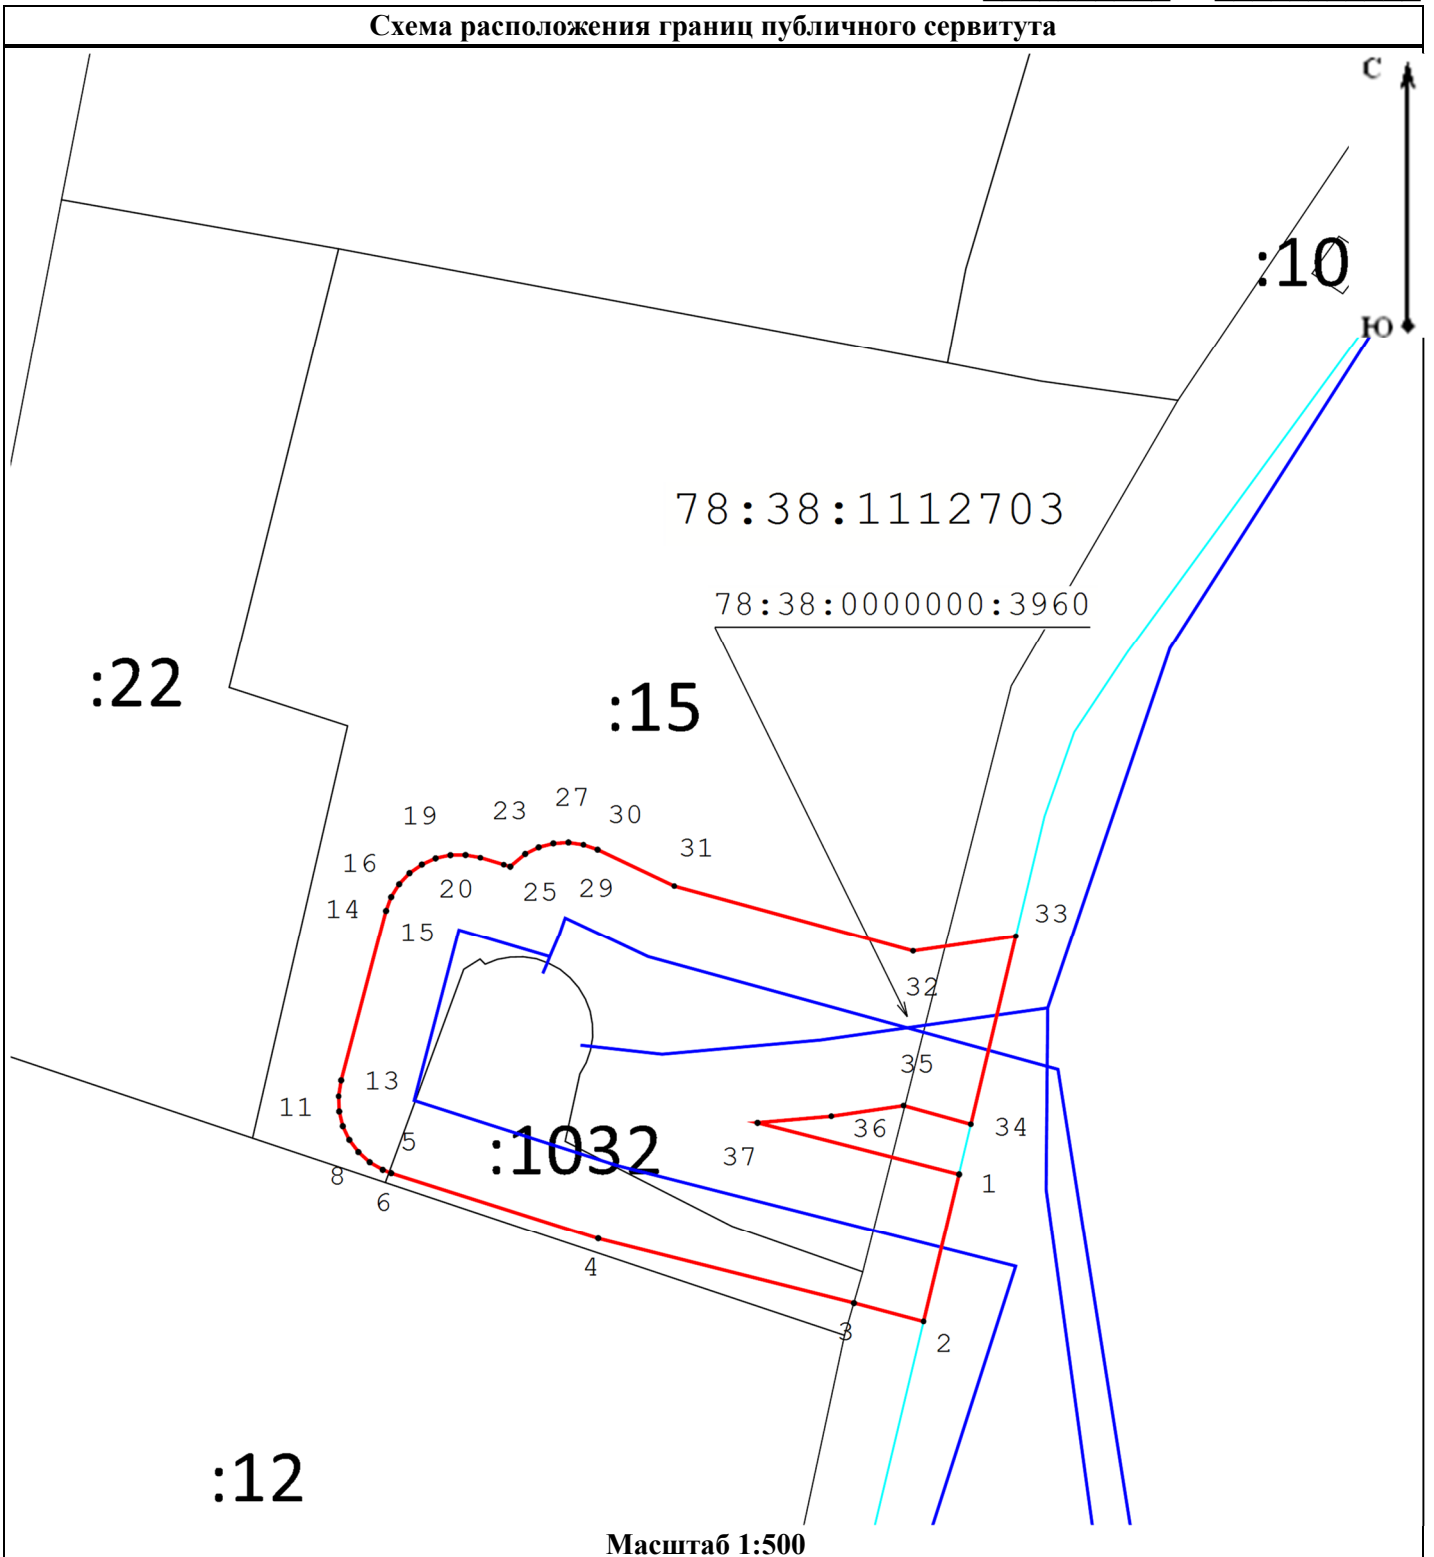




- | | | | |
|---|---|---|--|
|  | - Граница публичного сервитута |  | - Граница сооружения "Канализационная сеть" |
|  | - Граница кадастрового квартала |  | - Граница земельного участка |
| 78:37:0000000:3290 | - Кадастровый номер сооружения "Канализационная сеть" | 78:37:0017503 | - Номер кадастрового квартала |
| :12 | - Кадастровый номер земельного участка | ● 1 | - Обозначение характерной точки границы публичного сервитута |

Схема расположения границ публичного сервитута



Масштаб 1:1 000

Условные обозначения:

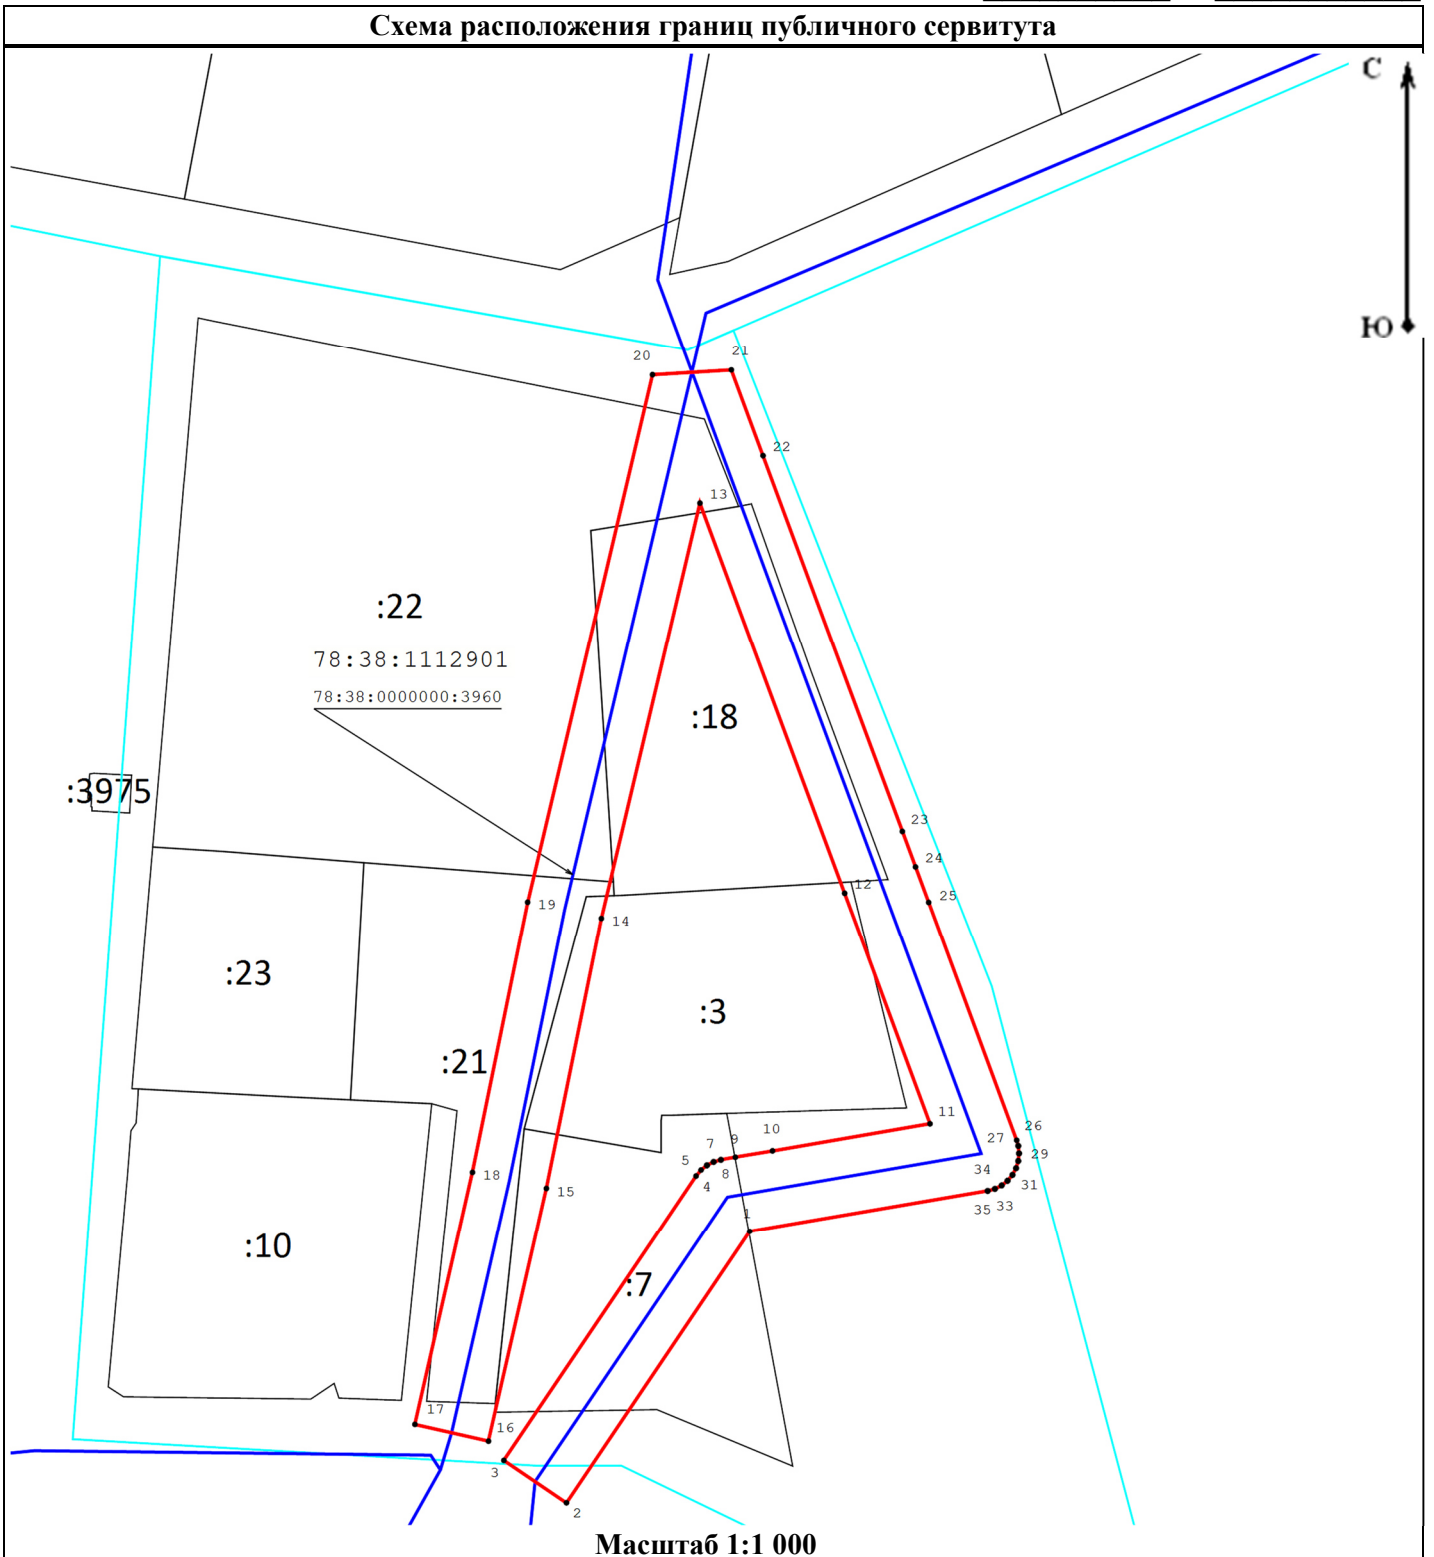




- | | |
|---|---|
|  - Граница публичного сервитута |  - Граница сооружения "Канализационная сеть" |
|  - Граница кадастрового квартала |  - Граница земельного участка |
| 78:37:0000000:3290 - Кадастровый номер сооружения "Канализационная сеть" | 78:37:0017503 - Номер кадастрового квартала |
| :12 - Кадастровый номер земельного участка | ● 1 - Обозначение характерной точки границы публичного сервитута |

Схема расположения границ публичного сервитута



Условные обозначения:



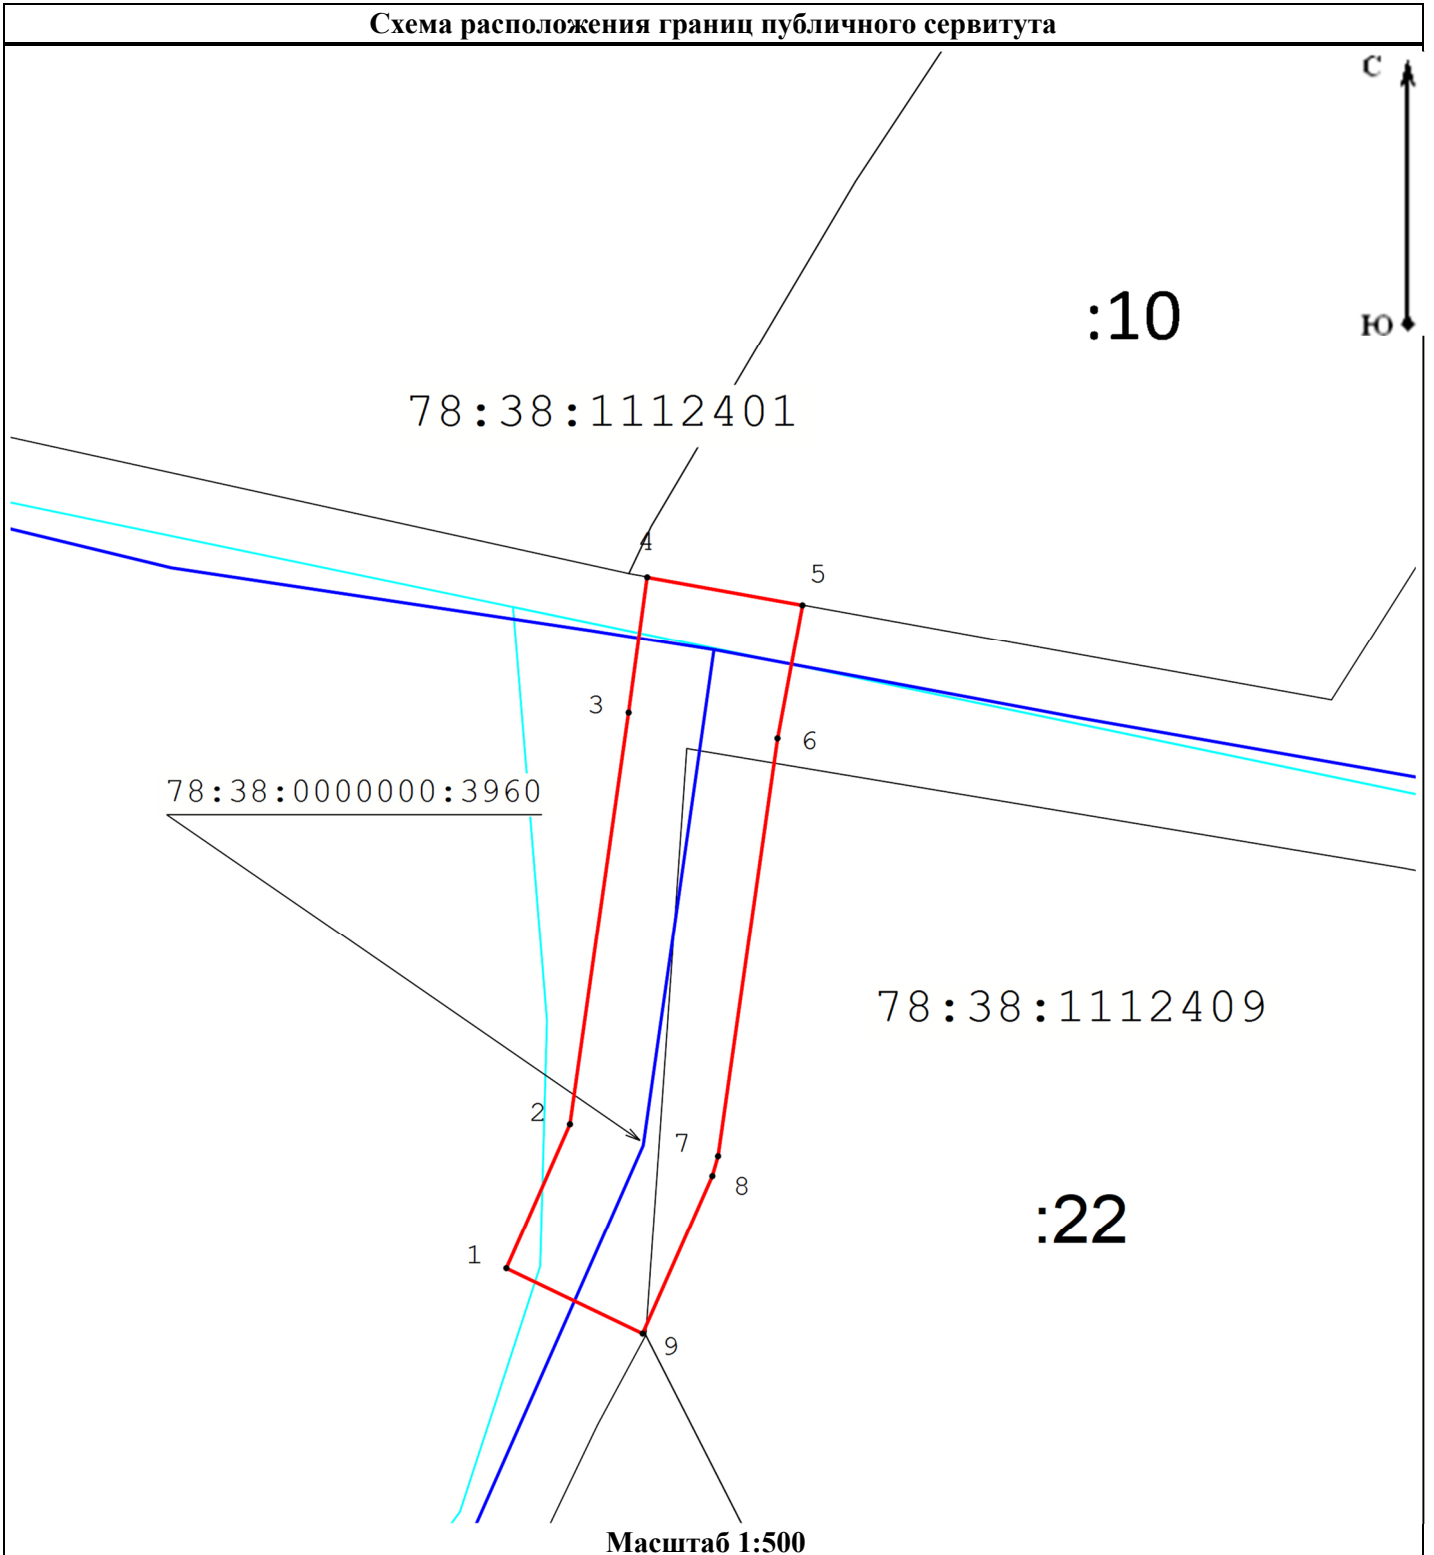

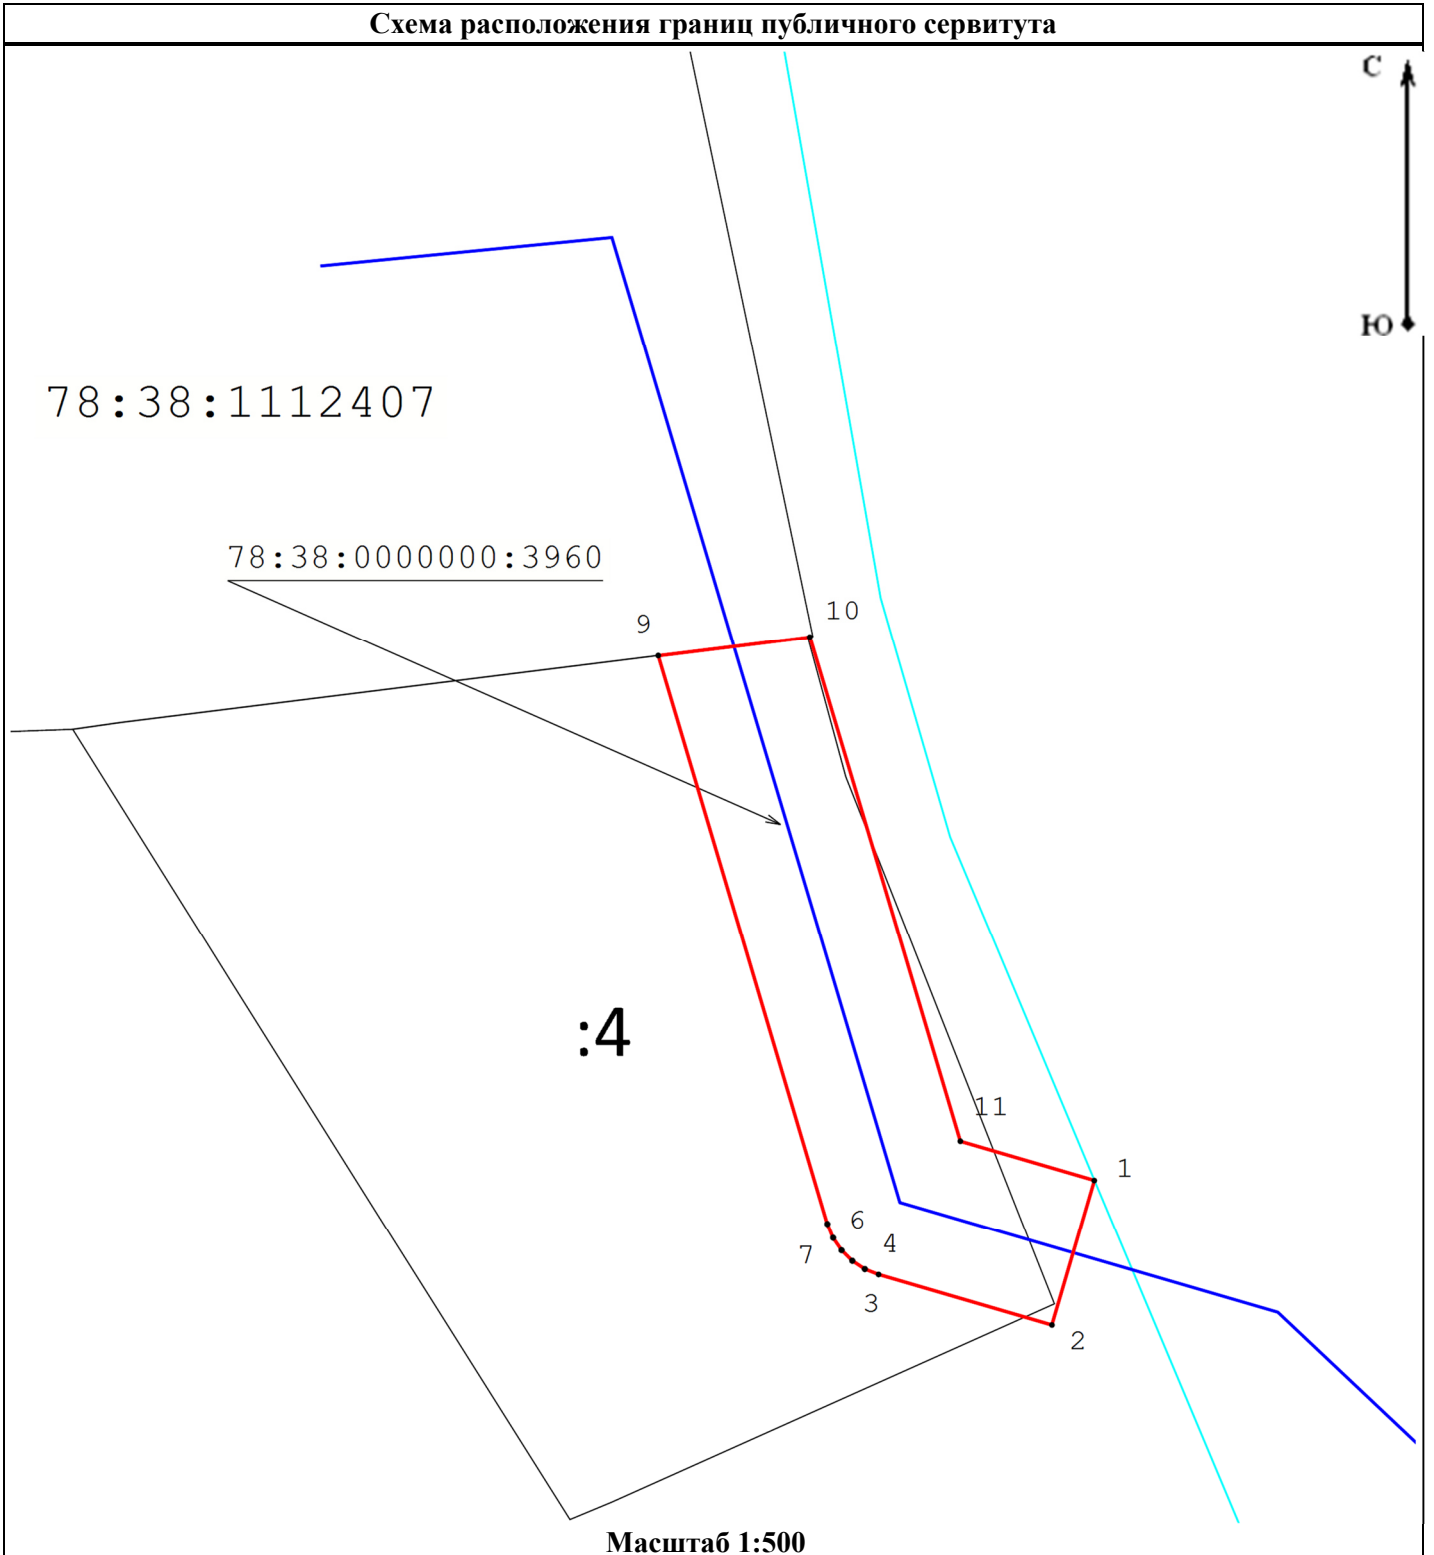
- | | |
|---|---|
|  - Граница публичного сервитута |  - Граница сооружения "Канализационная сеть" |
|  - Граница кадастрового квартала |  - Граница земельного участка |
| 78:37:0000000:3290 - Кадастровый номер сооружения "Канализационная сеть" | 78:37:0017503 - Номер кадастрового квартала |
| :12 - Кадастровый номер земельного участка | ● 1 - Обозначение характерной точки границы публичного сервитута |

Схема расположения границ публичного сервитута




Масштаб 1:500

Условные обозначения:

- | | | | |
|--------------------|---|---------------|--|
| | - Граница публичного сервитута | | - Граница сооружения "Канализационная сеть" |
| | - Граница кадастрового квартала | | - Граница земельного участка |
| 78:37:0000000:3290 | - Кадастровый номер сооружения "Канализационная сеть" | 78:37:0017503 | - Номер кадастрового квартала |
| :12 | - Кадастровый номер земельного участка | ● 1 | - Обозначение характерной точки границы публичного сервитута |

Схема расположения границ публичного сервитута

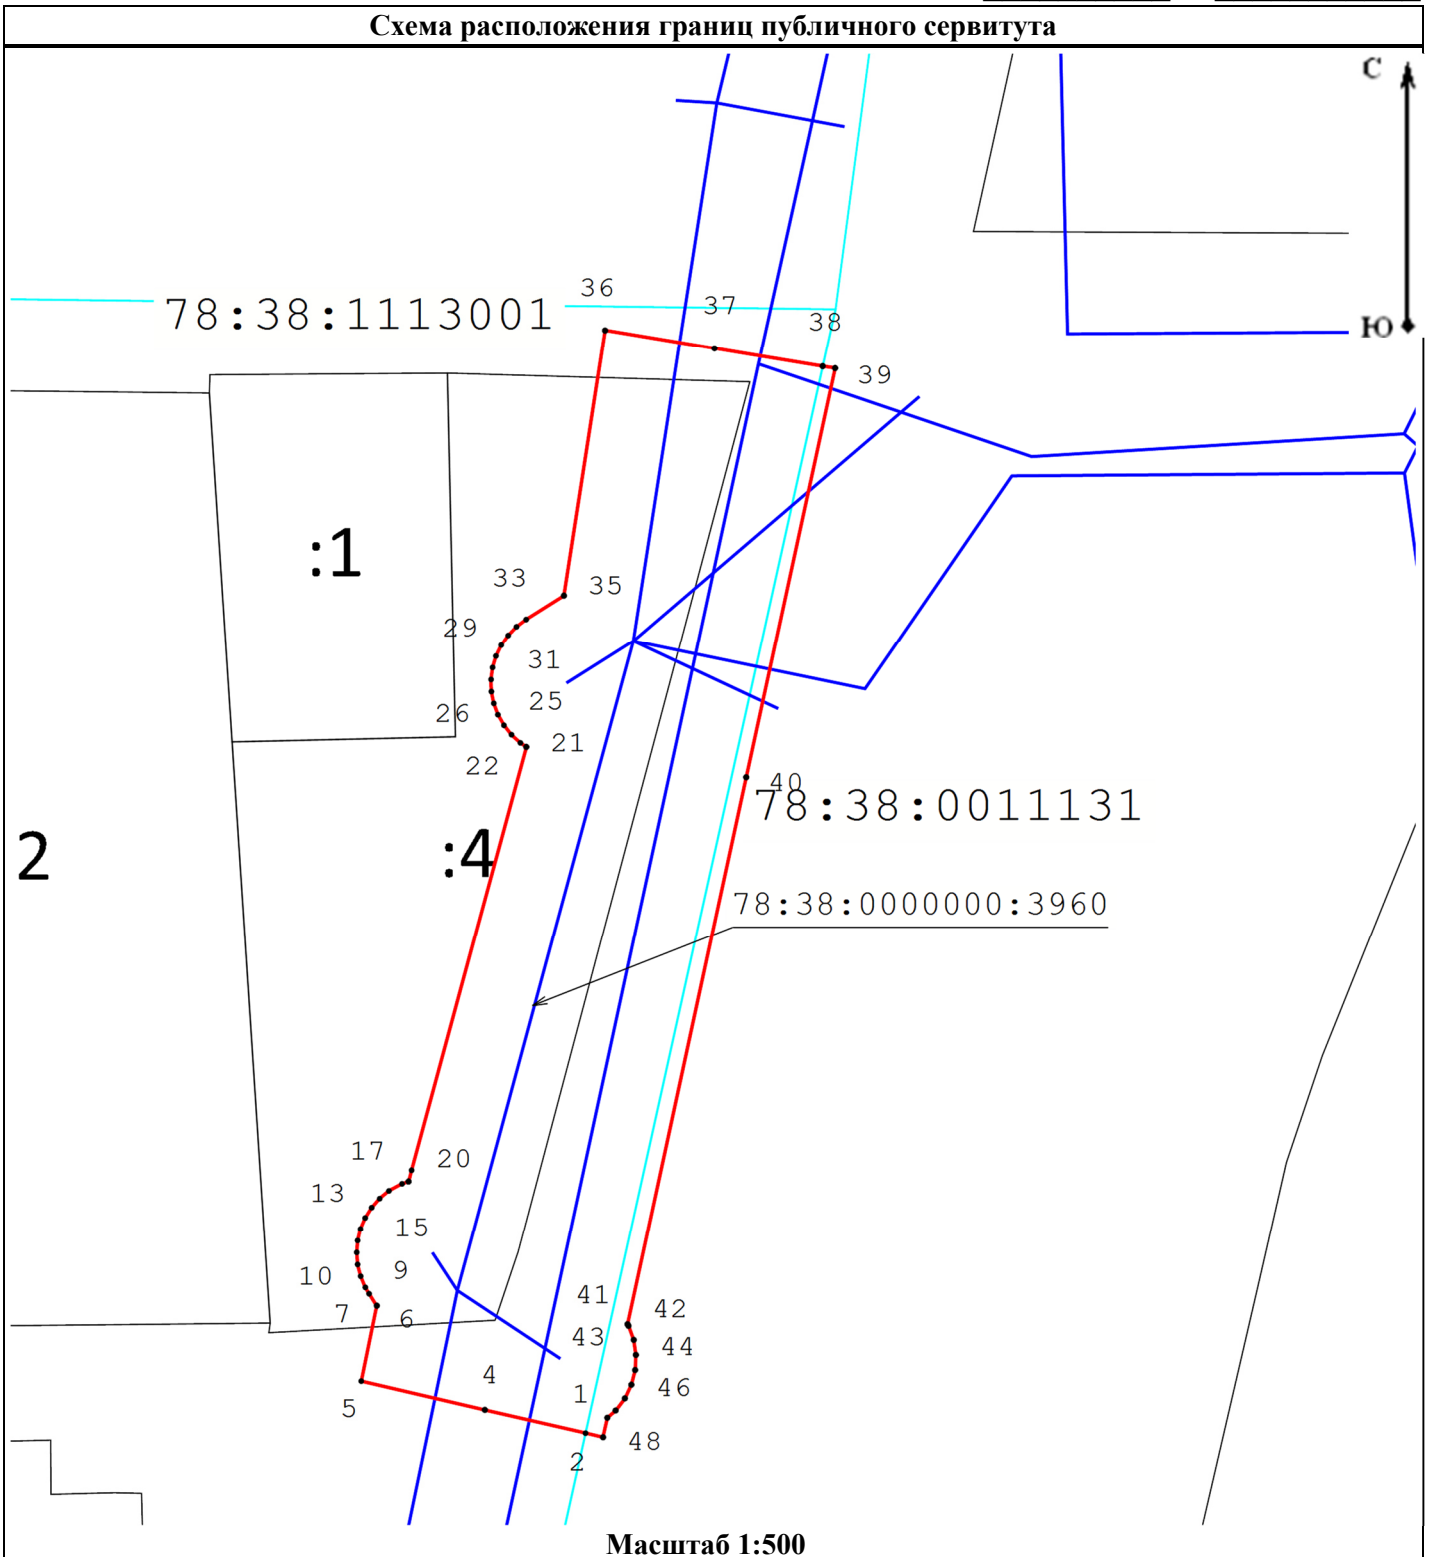

Масштаб 1:500

Условные обозначения:










- | | |
|---|---|
|  - Граница публичного сервитута |  - Граница сооружения "Канализационная сеть" |
|  - Граница кадастрового квартала |  - Граница земельного участка |
| 78:37:0000000:3290 - Кадастровый номер сооружения "Канализационная сеть" | 78:37:0017503 - Номер кадастрового квартала |
| :12 - Кадастровый номер земельного участка | ● 1 - Обозначение характерной точки границы публичного сервитута |


Схема расположения границ публичного сервитута

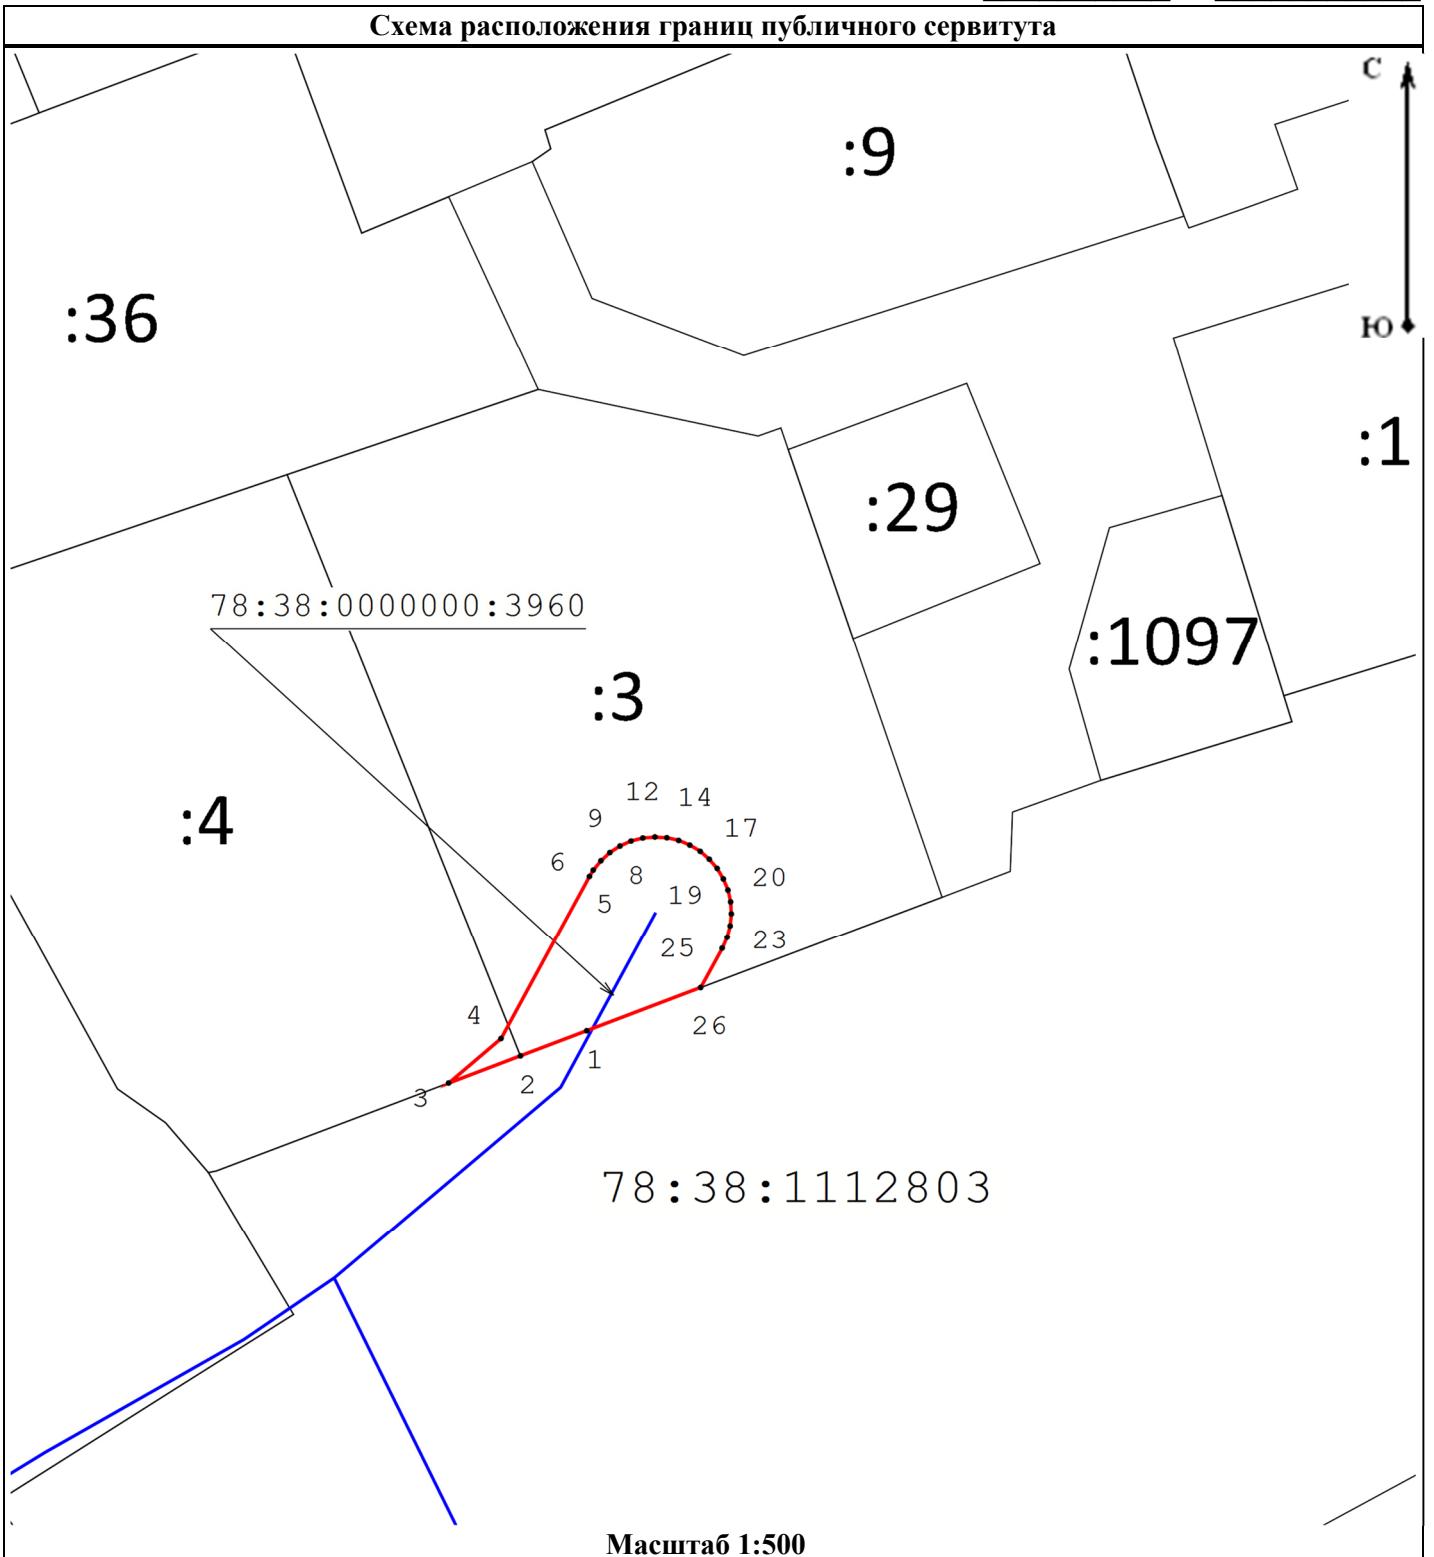

Масштаб 1:500

Условные обозначения:

- | | |
|---|---|
|  - Граница публичного сервитута |  - Граница сооружения "Канализационная сеть" |
|  - Граница кадастрового квартала |  - Граница земельного участка |
| 78:37:0000000:3290 - Кадастровый номер сооружения "Канализационная сеть" | 78:37:0017503 - Номер кадастрового квартала |
| :12 - Кадастровый номер земельного участка | ● 1 - Обозначение характерной точки границы публичного сервитута |

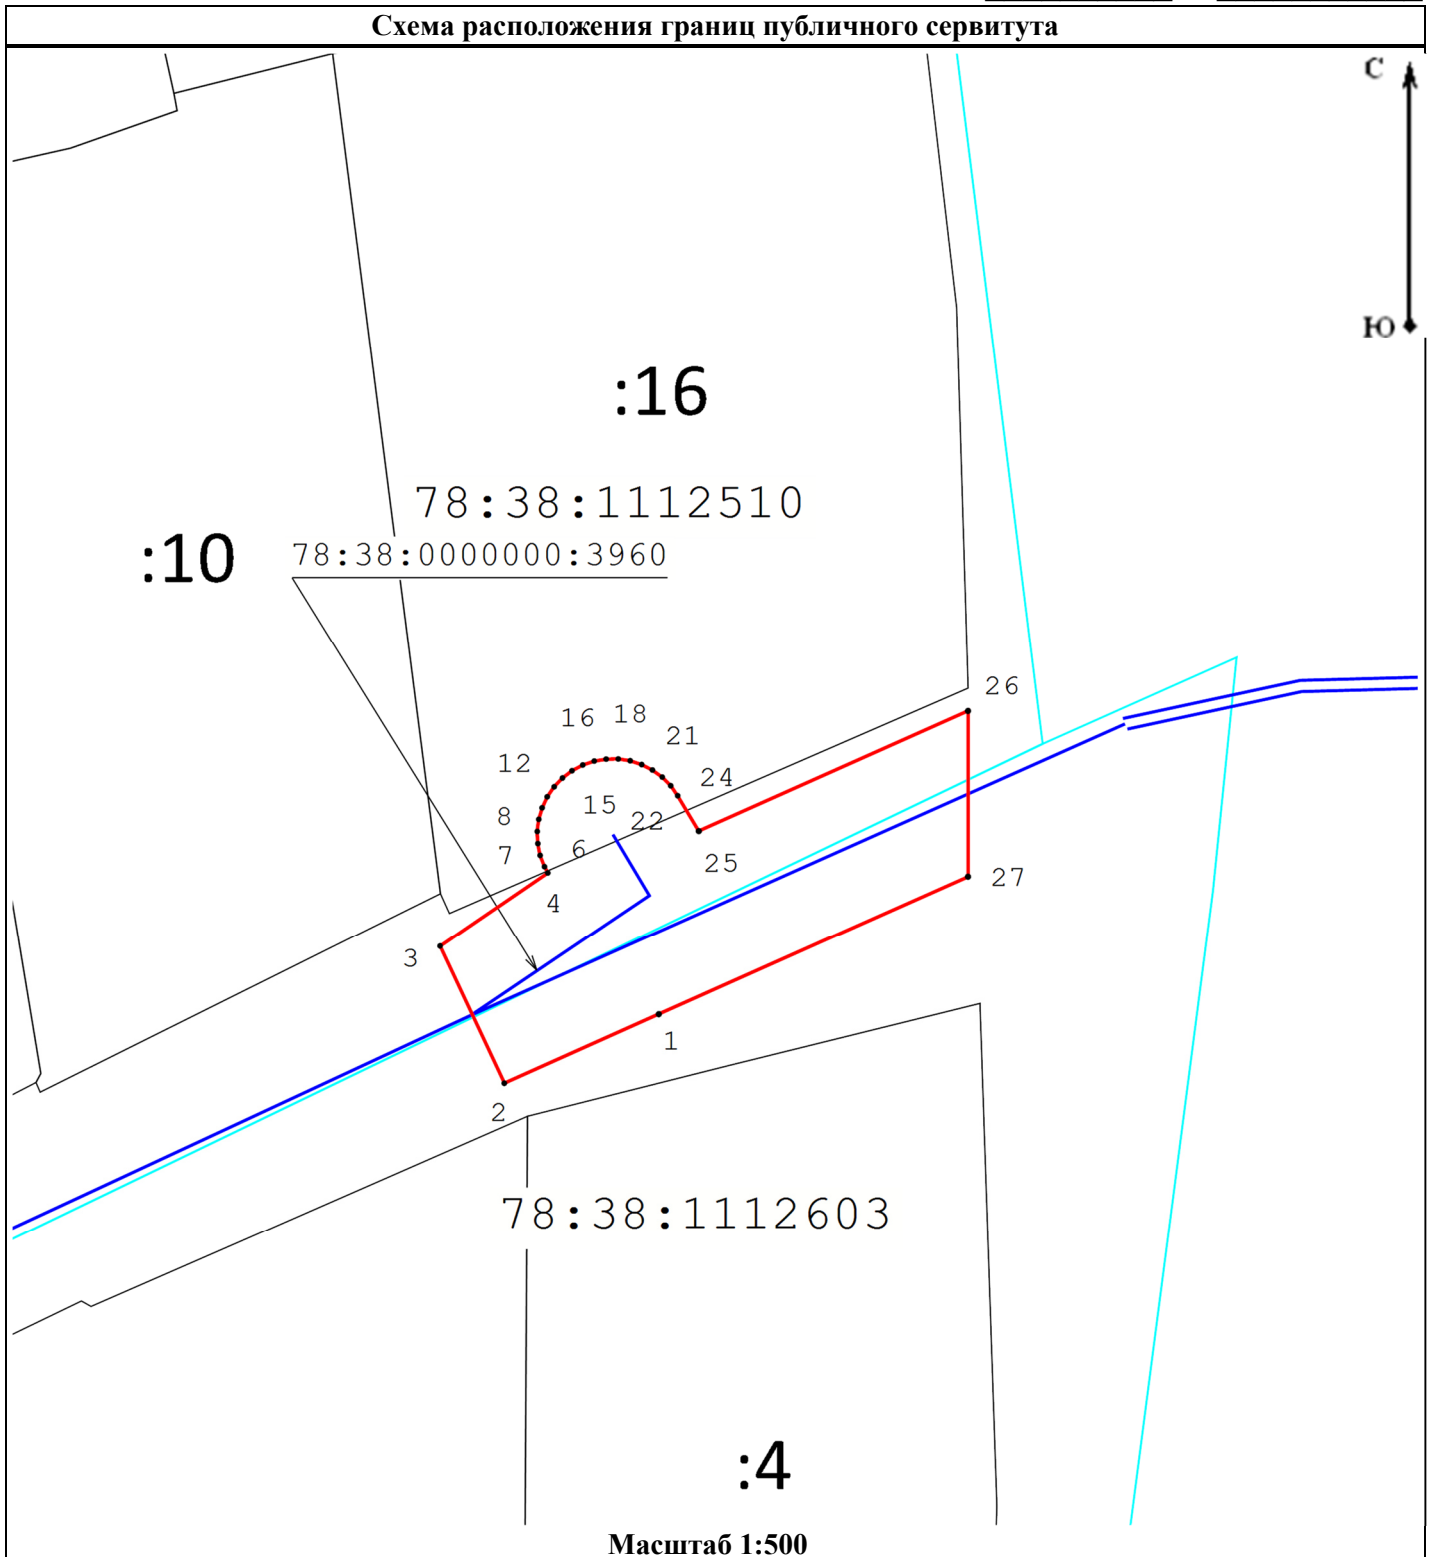

Условные обозначения:





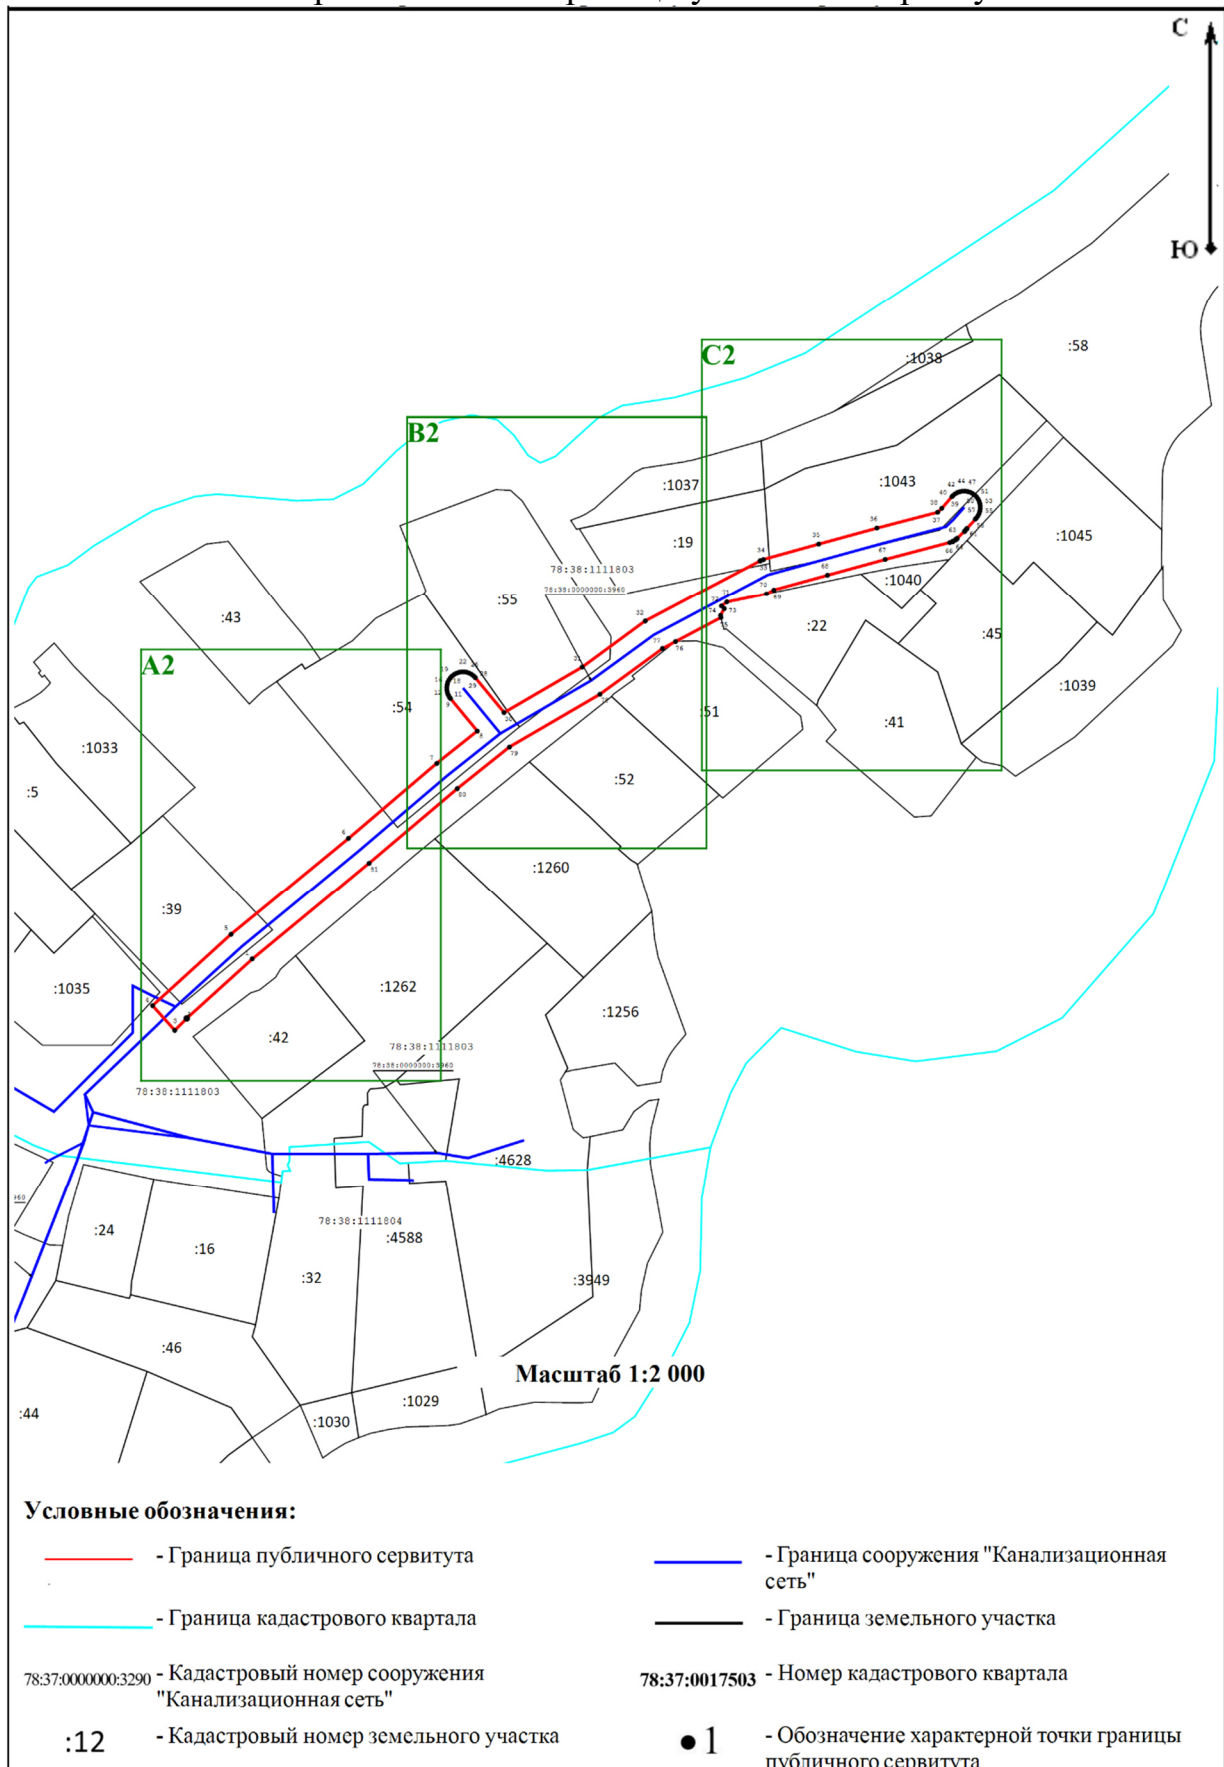
- | | |
|---|---|
|  - Граница публичного сервитута |  - Граница сооружения "Канализационная сеть" |
|  - Граница кадастрового квартала |  - Граница земельного участка |
| 78:37:0000000:3290 - Кадастровый номер сооружения "Канализационная сеть" | 78:37:0017503 - Номер кадастрового квартала |
| :12 - Кадастровый номер земельного участка | ● 1 - Обозначение характерной точки границы публичного сервитута |

Схема расположения границ публичного сервитута



B2

C

Ю

:1037

:19

78:38:1111803

78:38:0000000:3960


:55

32

77

76

31

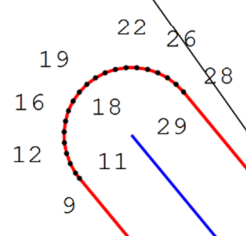


4

:5

:52

Масштаб 1:500

C2

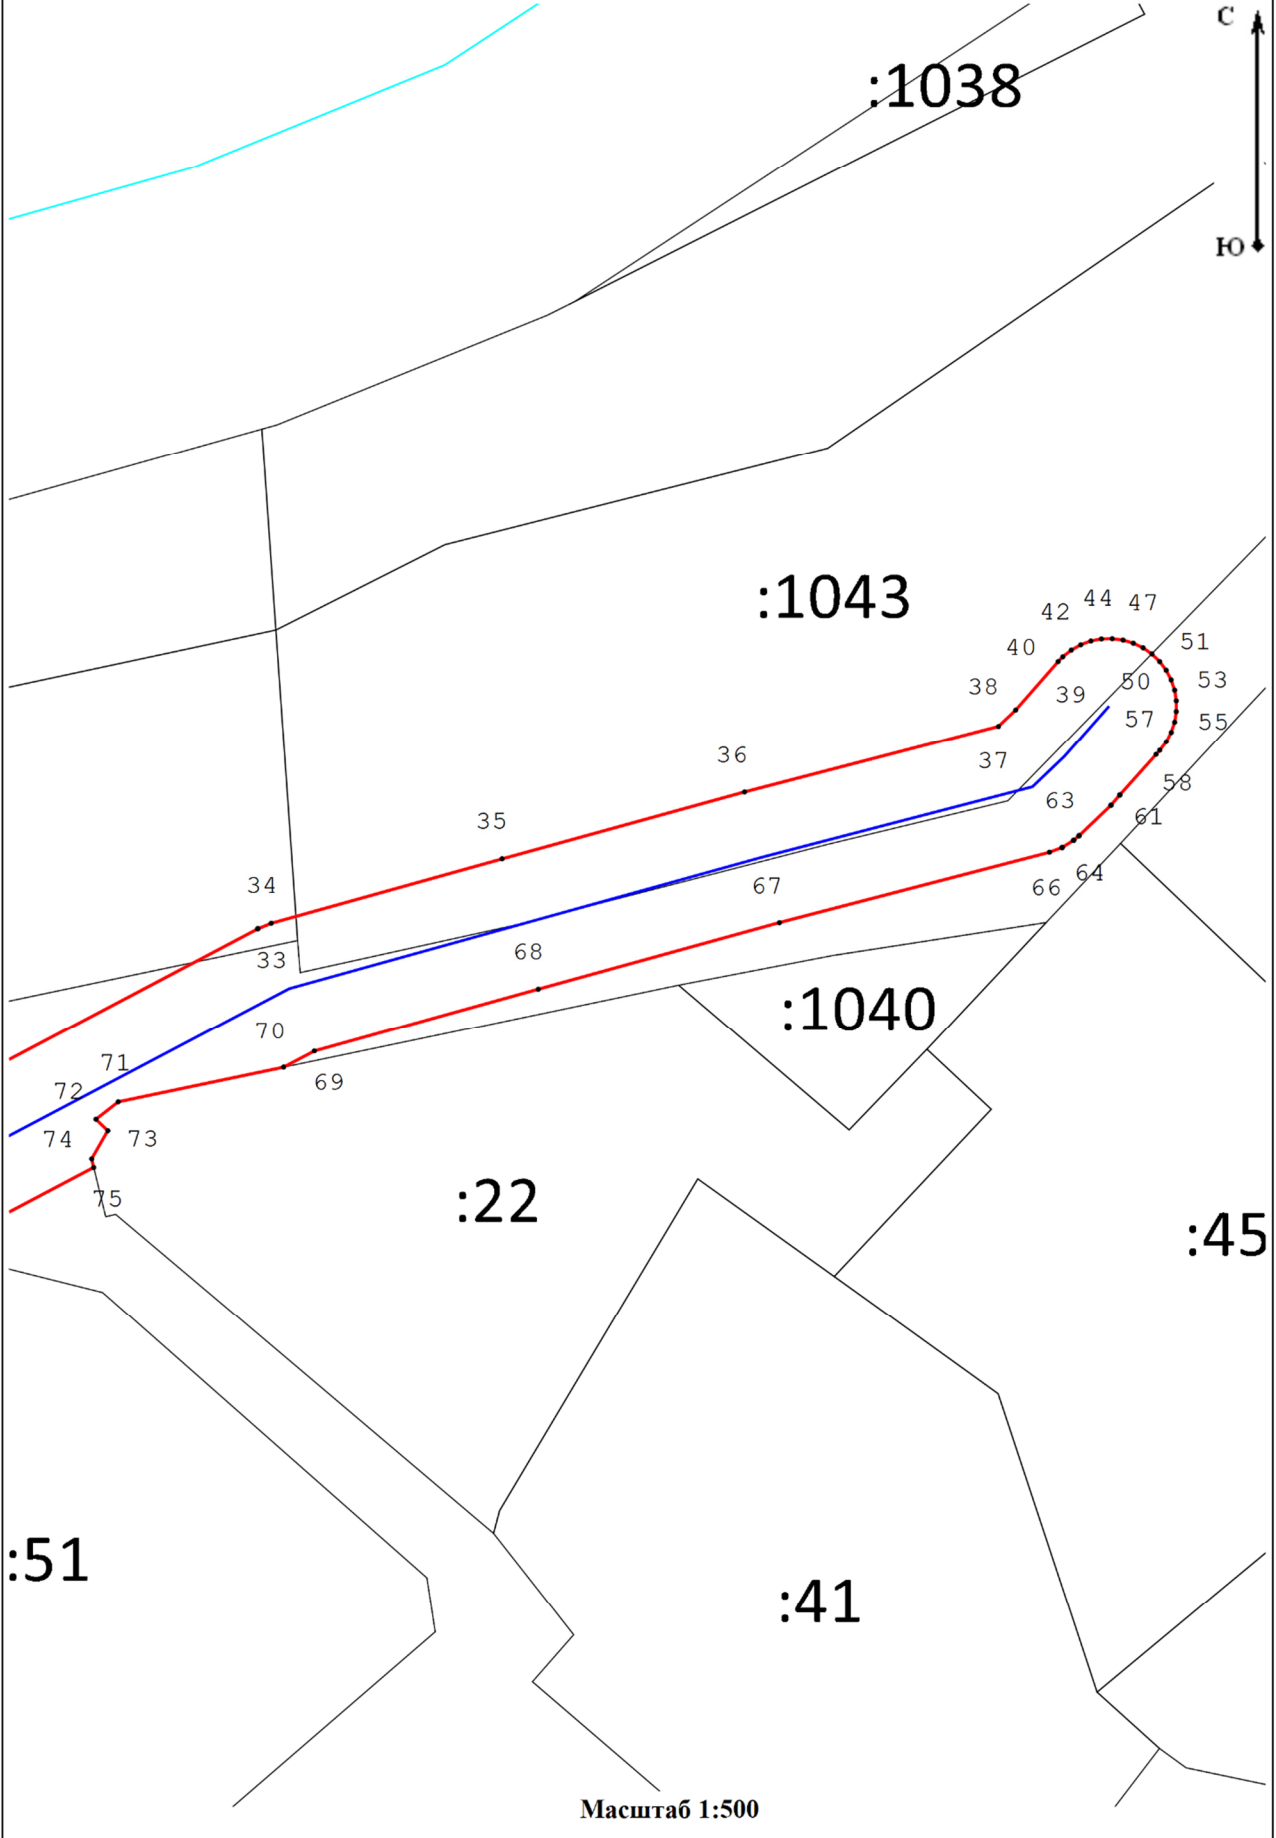

:1038

:1043

:1040

:22

:45

:51

:41

Масштаб 1:500

A2



:54

:39


:1262


:42

78:38:11

78:38:0000000:39


Масштаб 1:500

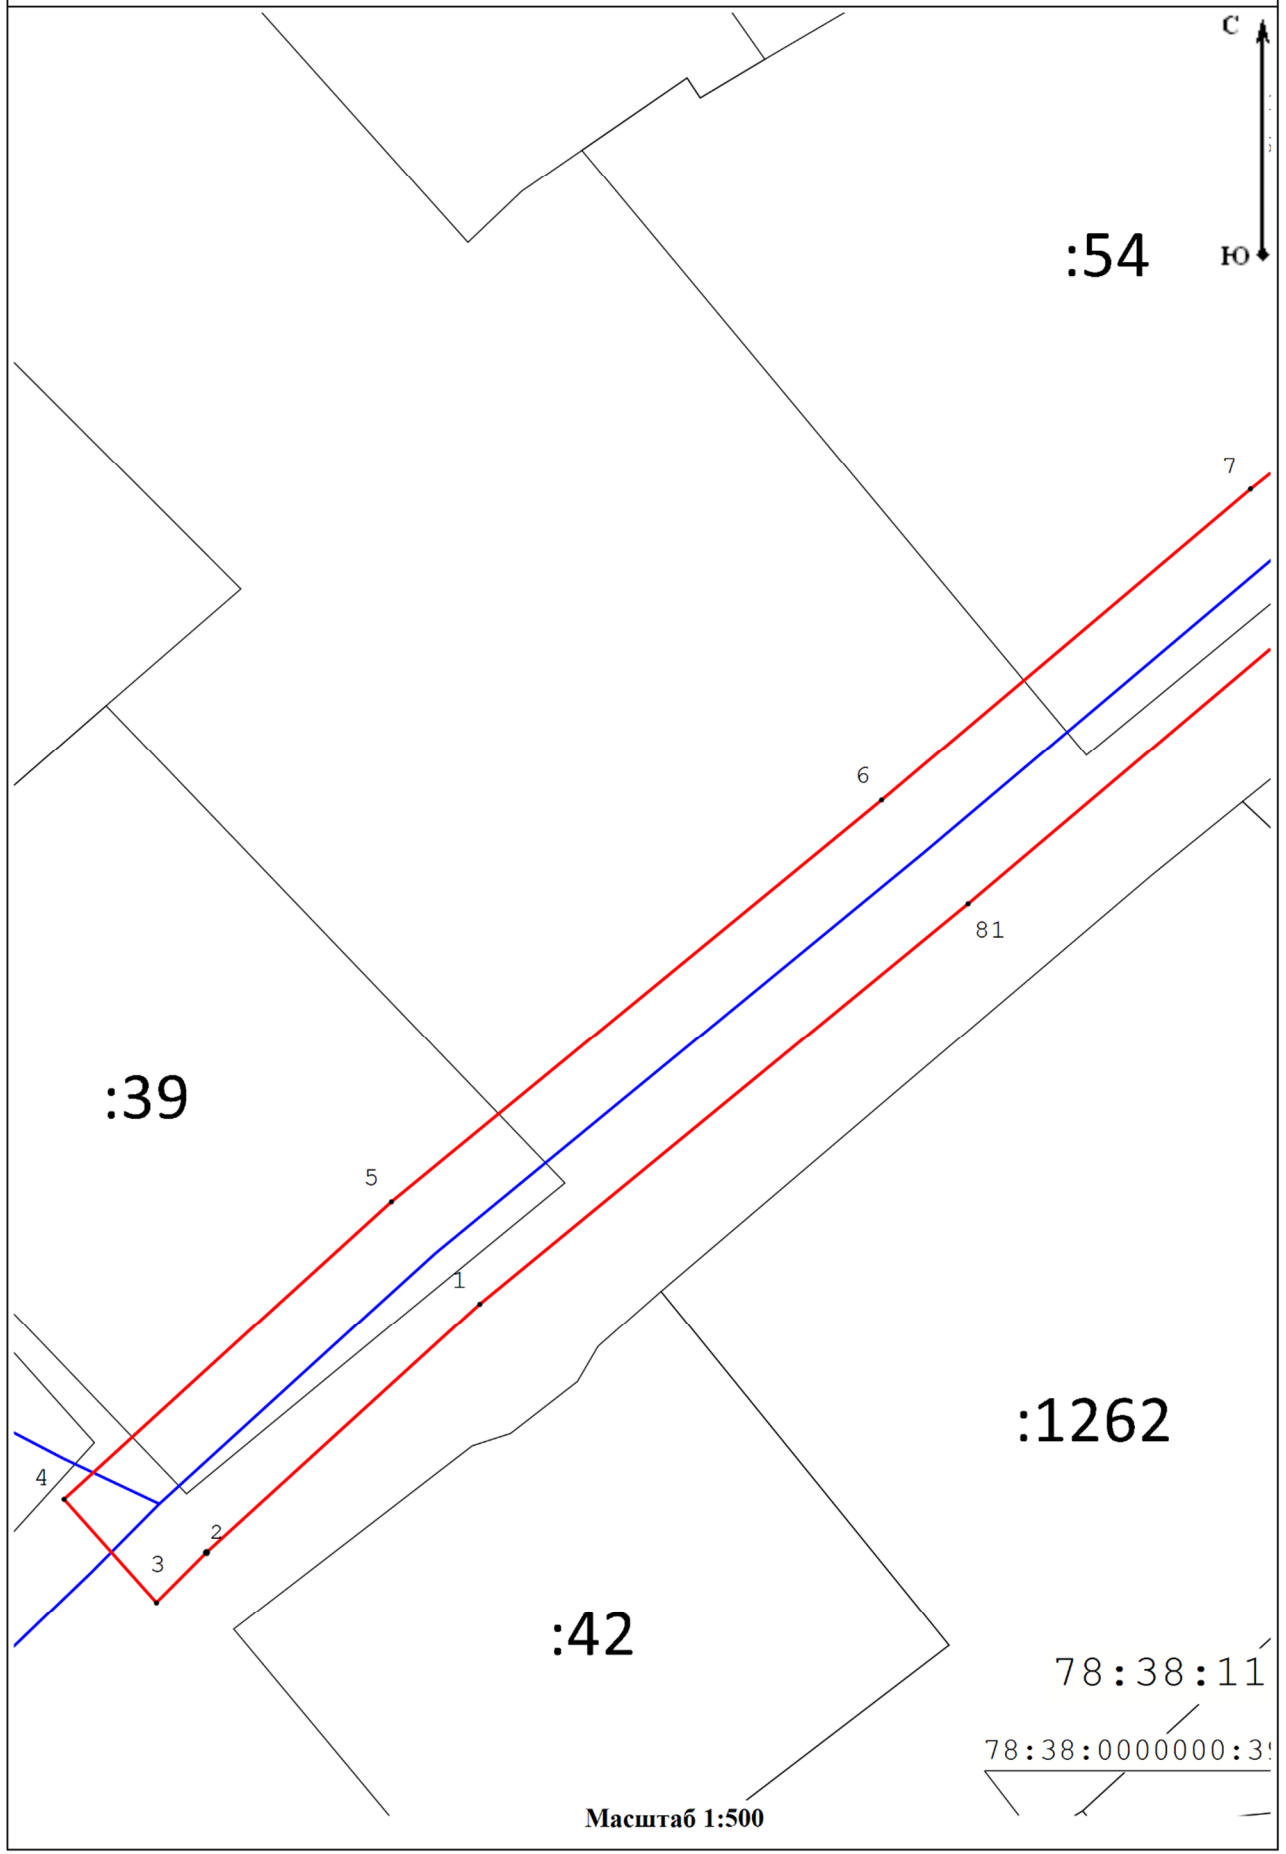

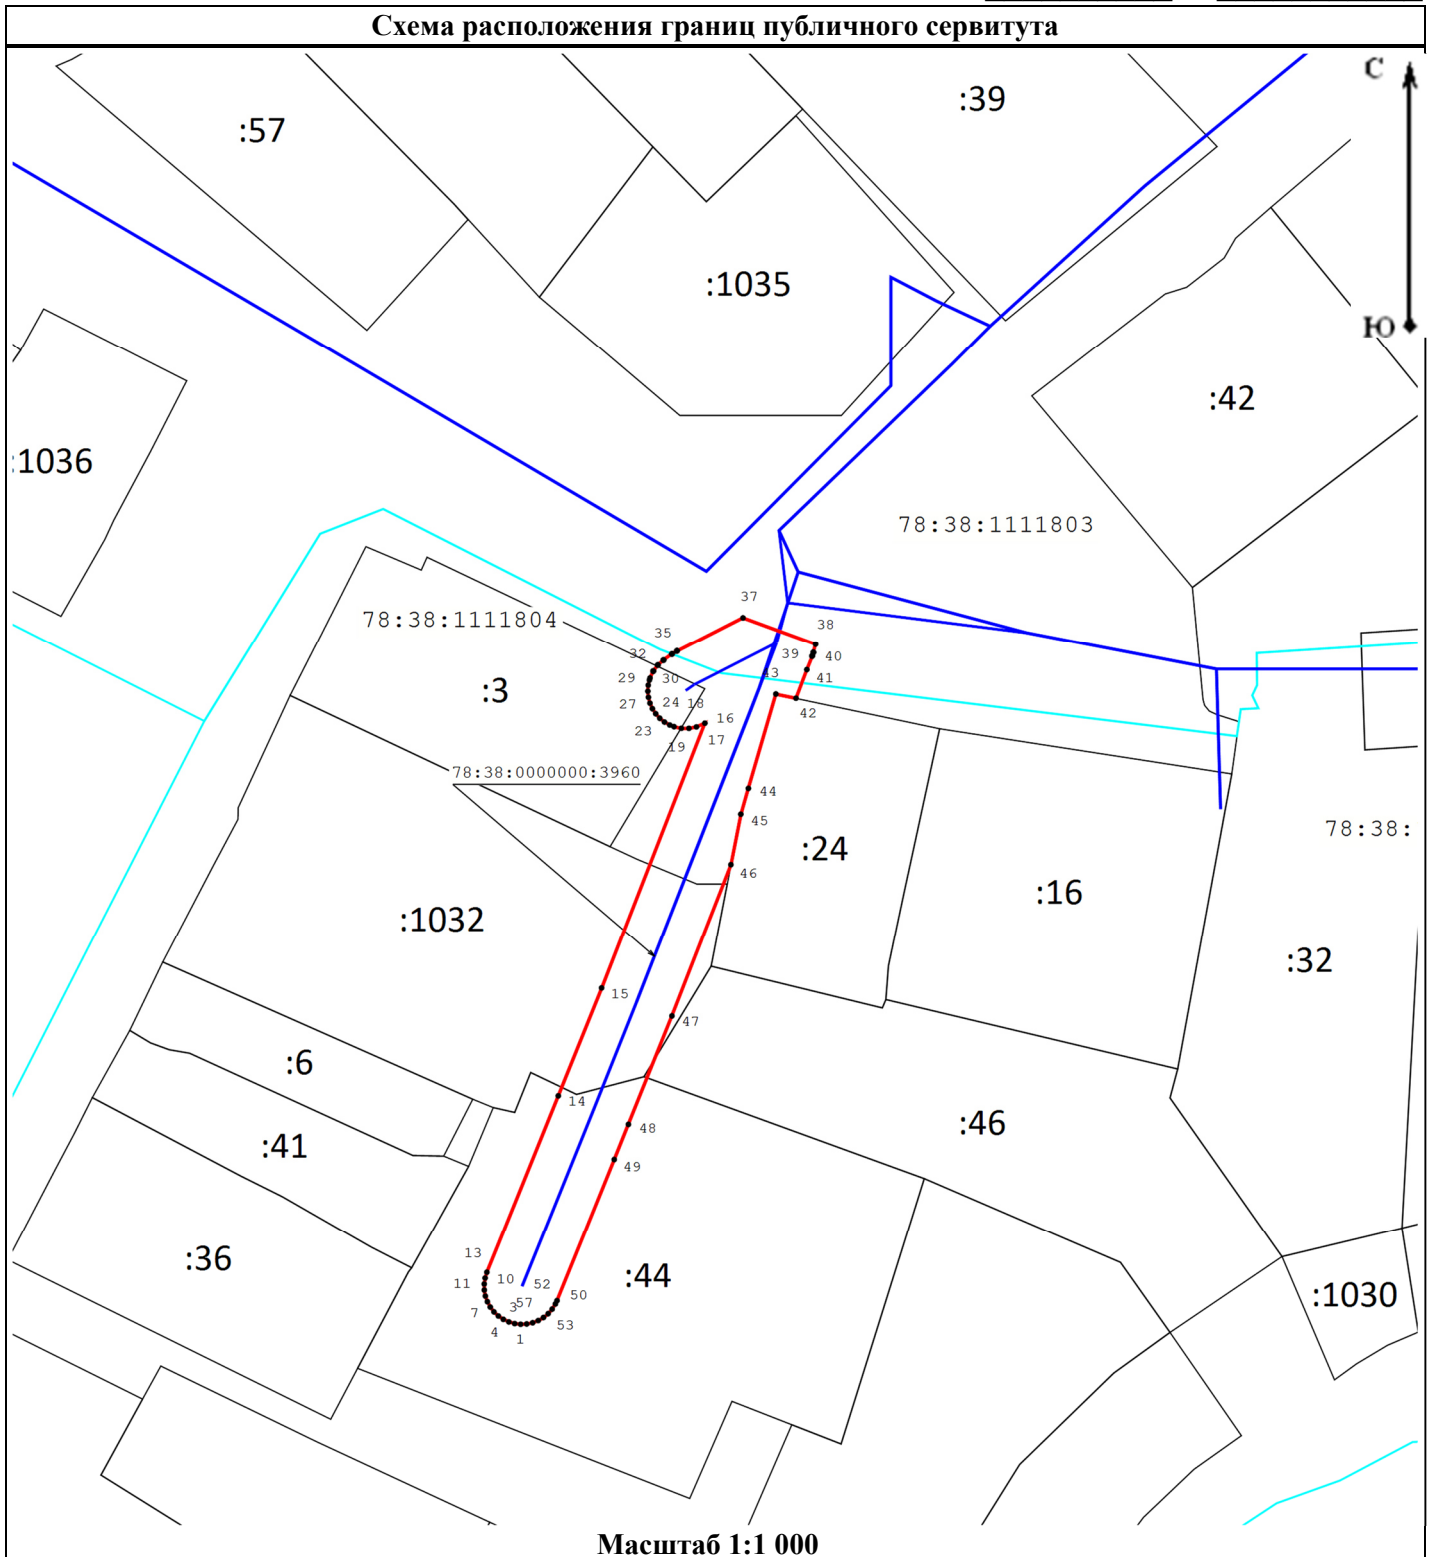


Условные обозначения:

- | | |
|--|--|
| - Граница публичного сервитута | - Граница сооружения "Канализационная сеть" |
| - Граница кадастрового квартала | - Граница земельного участка |
| 78:37:0000000:3290 - Кадастровый номер сооружения "Канализационная сеть" | 78:37:0017503 - Номер кадастрового квартала |
| :12 - Кадастровый номер земельного участка | ● 1 - Обозначение характерной точки границы публичного сервитута |

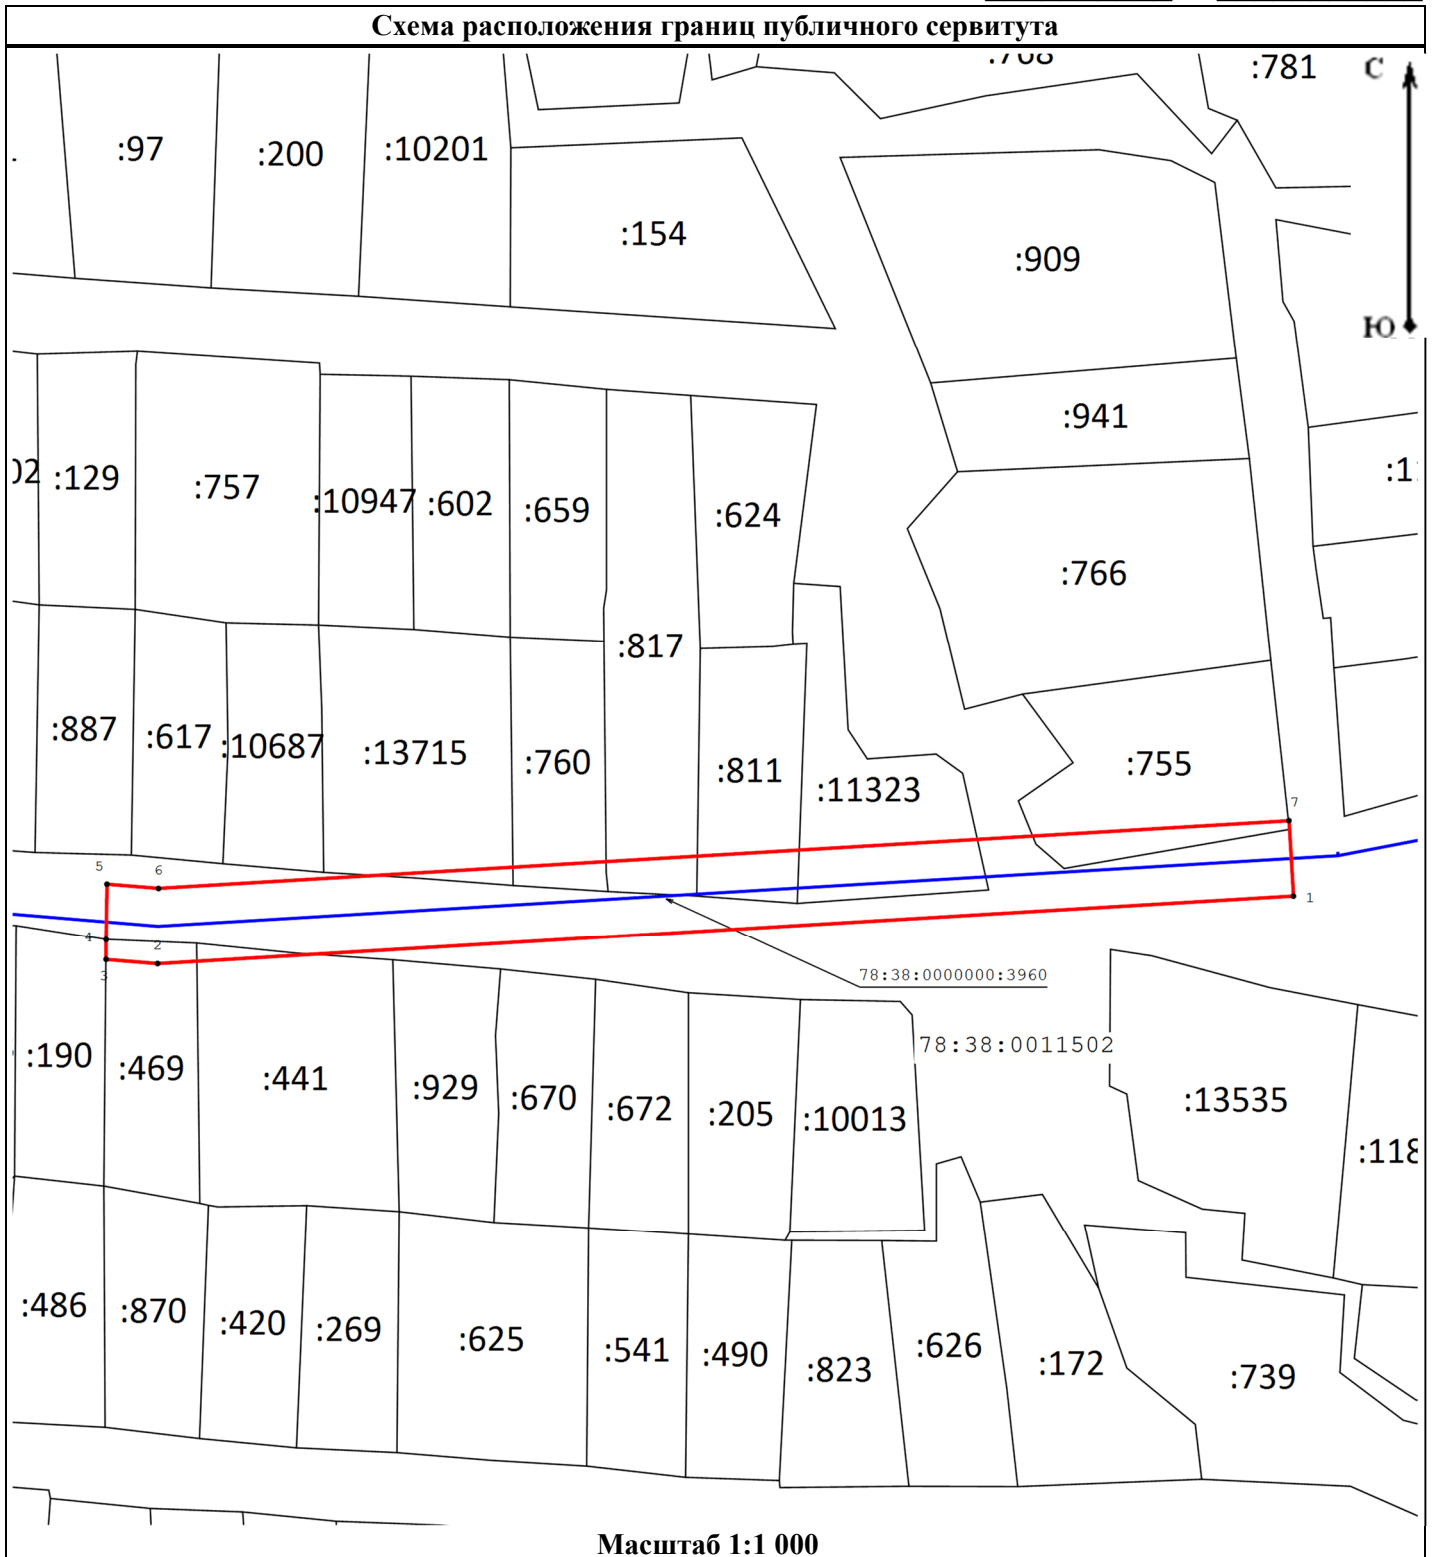

Условные обозначения:


- | | |
|--|--|
| - Граница публичного сервитута | - Граница сооружения "Канализационная сеть" |
| - Граница кадастрового квартала | - Граница земельного участка |
| 78:37:0000000:3290 - Кадастровый номер сооружения "Канализационная сеть" | 78:37:0017503 - Номер кадастрового квартала |
| :12 - Кадастровый номер земельного участка | ● 1 - Обозначение характерной точки границы публичного сервитута |

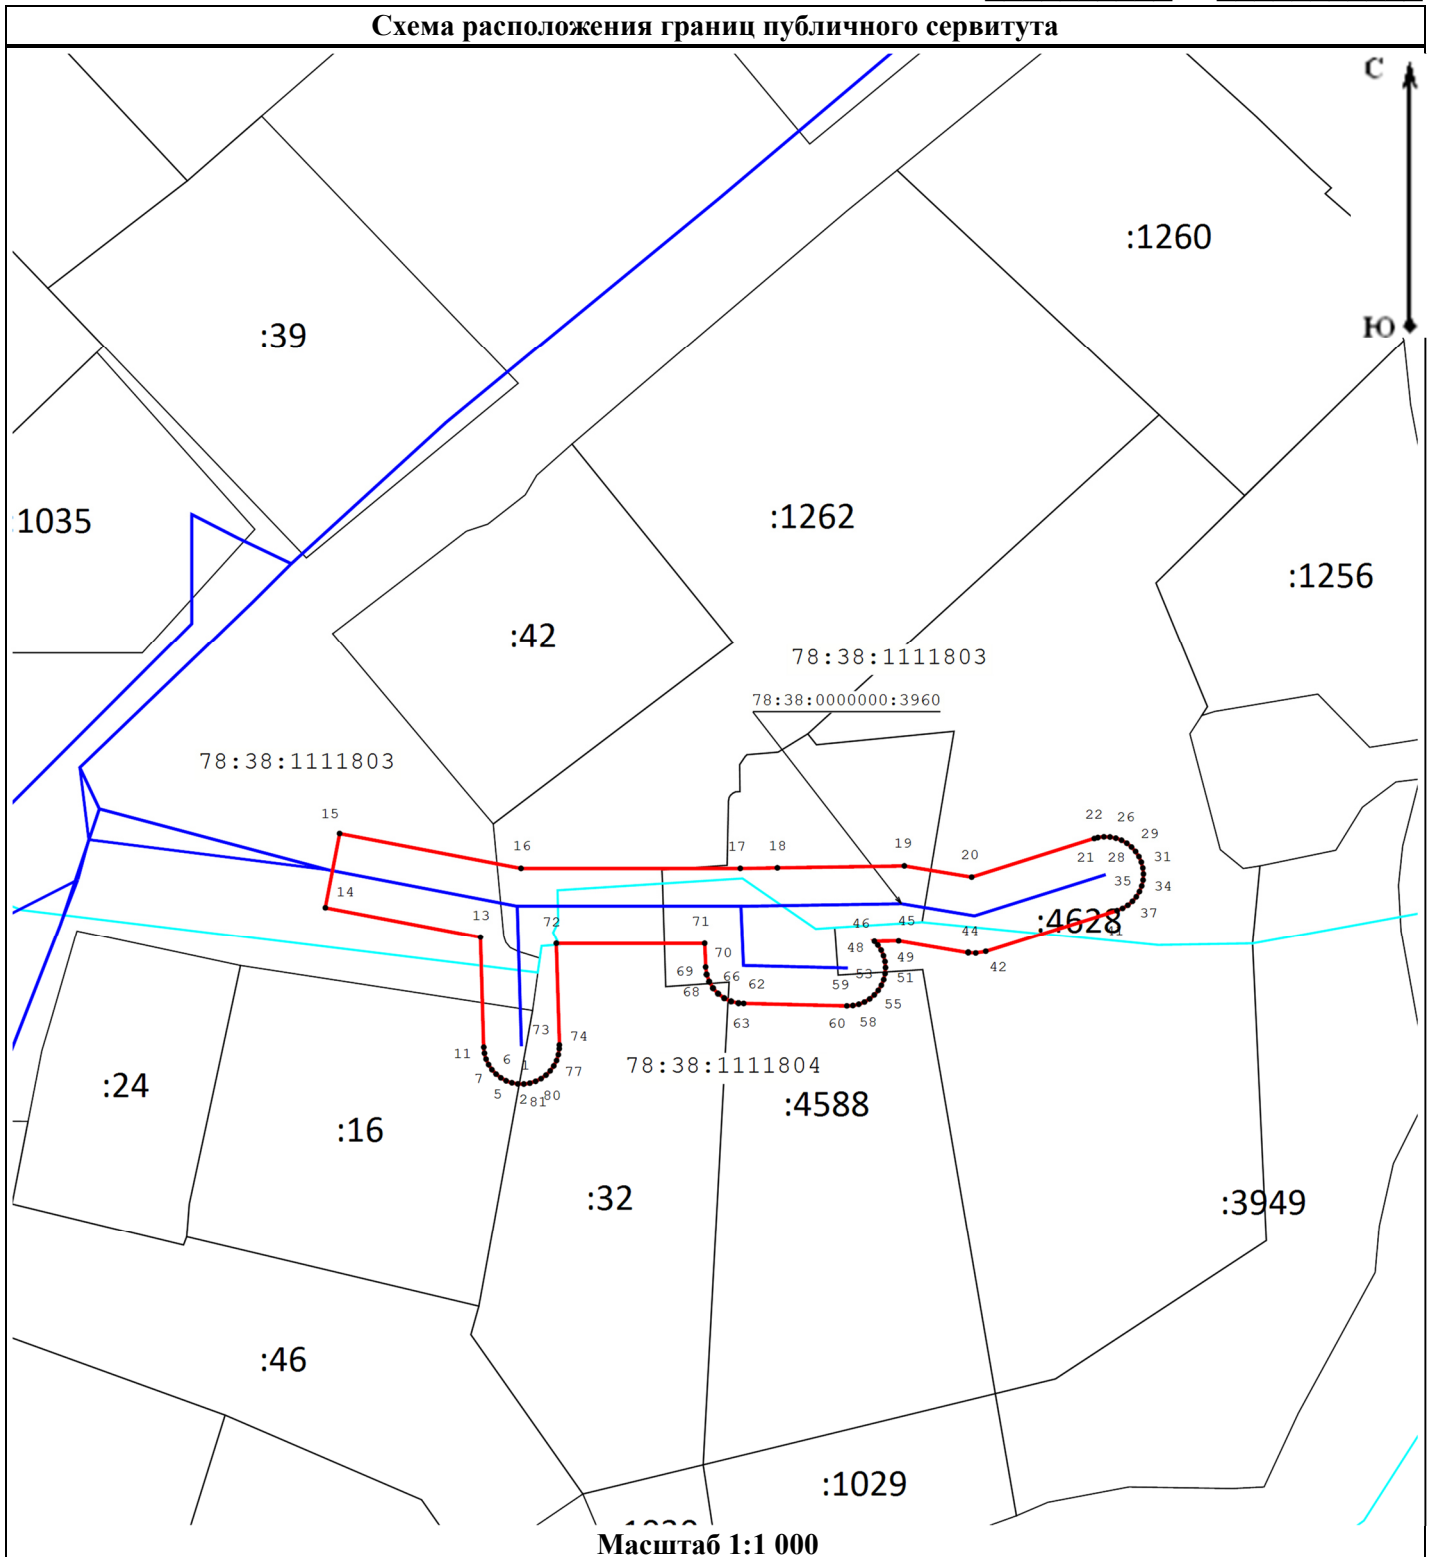

Условные обозначения:

- | | |
|--|--|
| - Граница публичного сервитута | - Граница сооружения "Канализационная сеть" |
| - Граница кадастрового квартала | - Граница земельного участка |
| 78:37:0000000:3290 - Кадастровый номер сооружения "Канализационная сеть" | 78:37:0017503 - Номер кадастрового квартала |
| :12 - Кадастровый номер земельного участка | ● 1 - Обозначение характерной точки границы публичного сервитута |

Схема расположения границ публичного сервитута

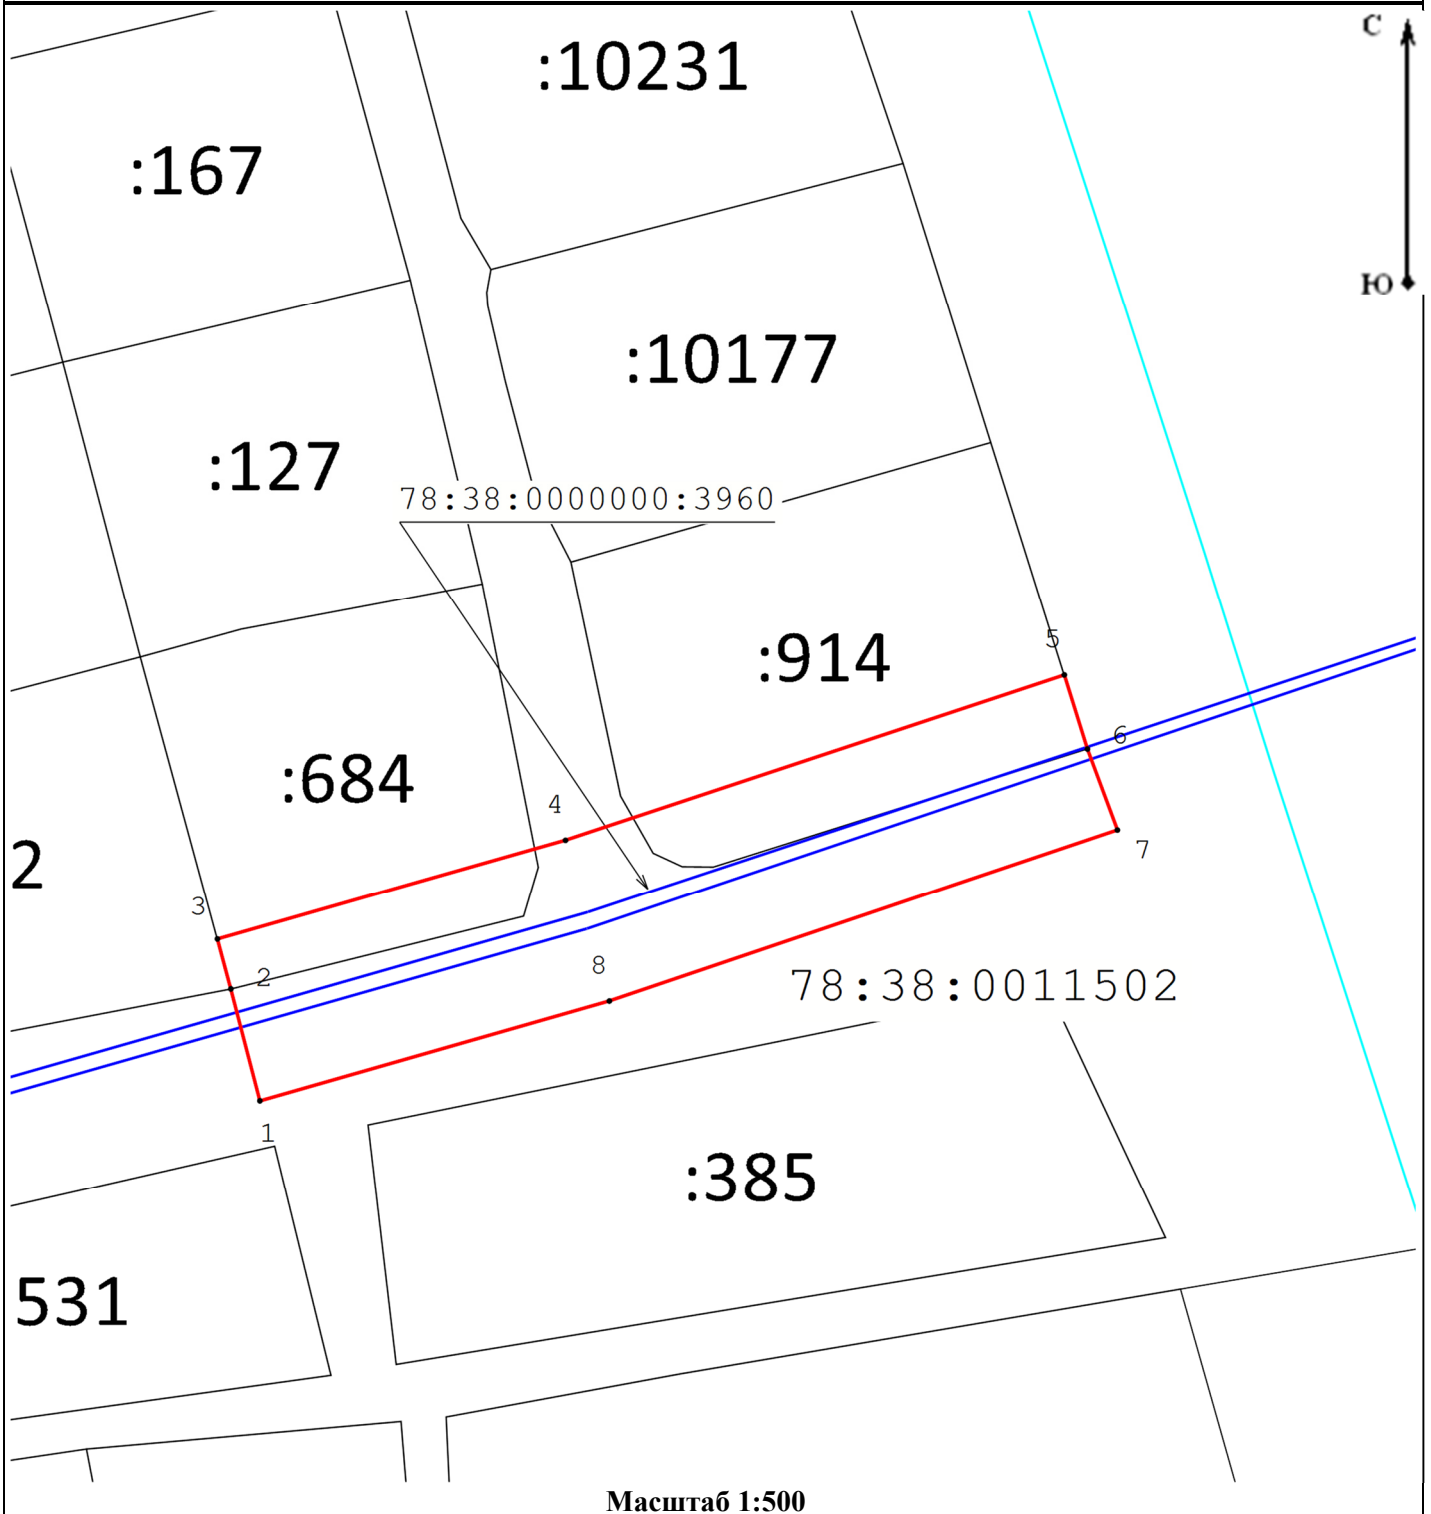

Условные обозначения:










- | | |
|---|---|
|  - Граница публичного сервитута |  - Граница сооружения "Канализационная сеть" |
|  - Граница кадастрового квартала |  - Граница земельного участка |
| 78:37:0000000:3290 - Кадастровый номер сооружения "Канализационная сеть" | 78:37:0017503 - Номер кадастрового квартала |
| :12 - Кадастровый номер земельного участка | ● 1 - Обозначение характерной точки границы публичного сервитута |

Схема расположения границ публичного сервитута

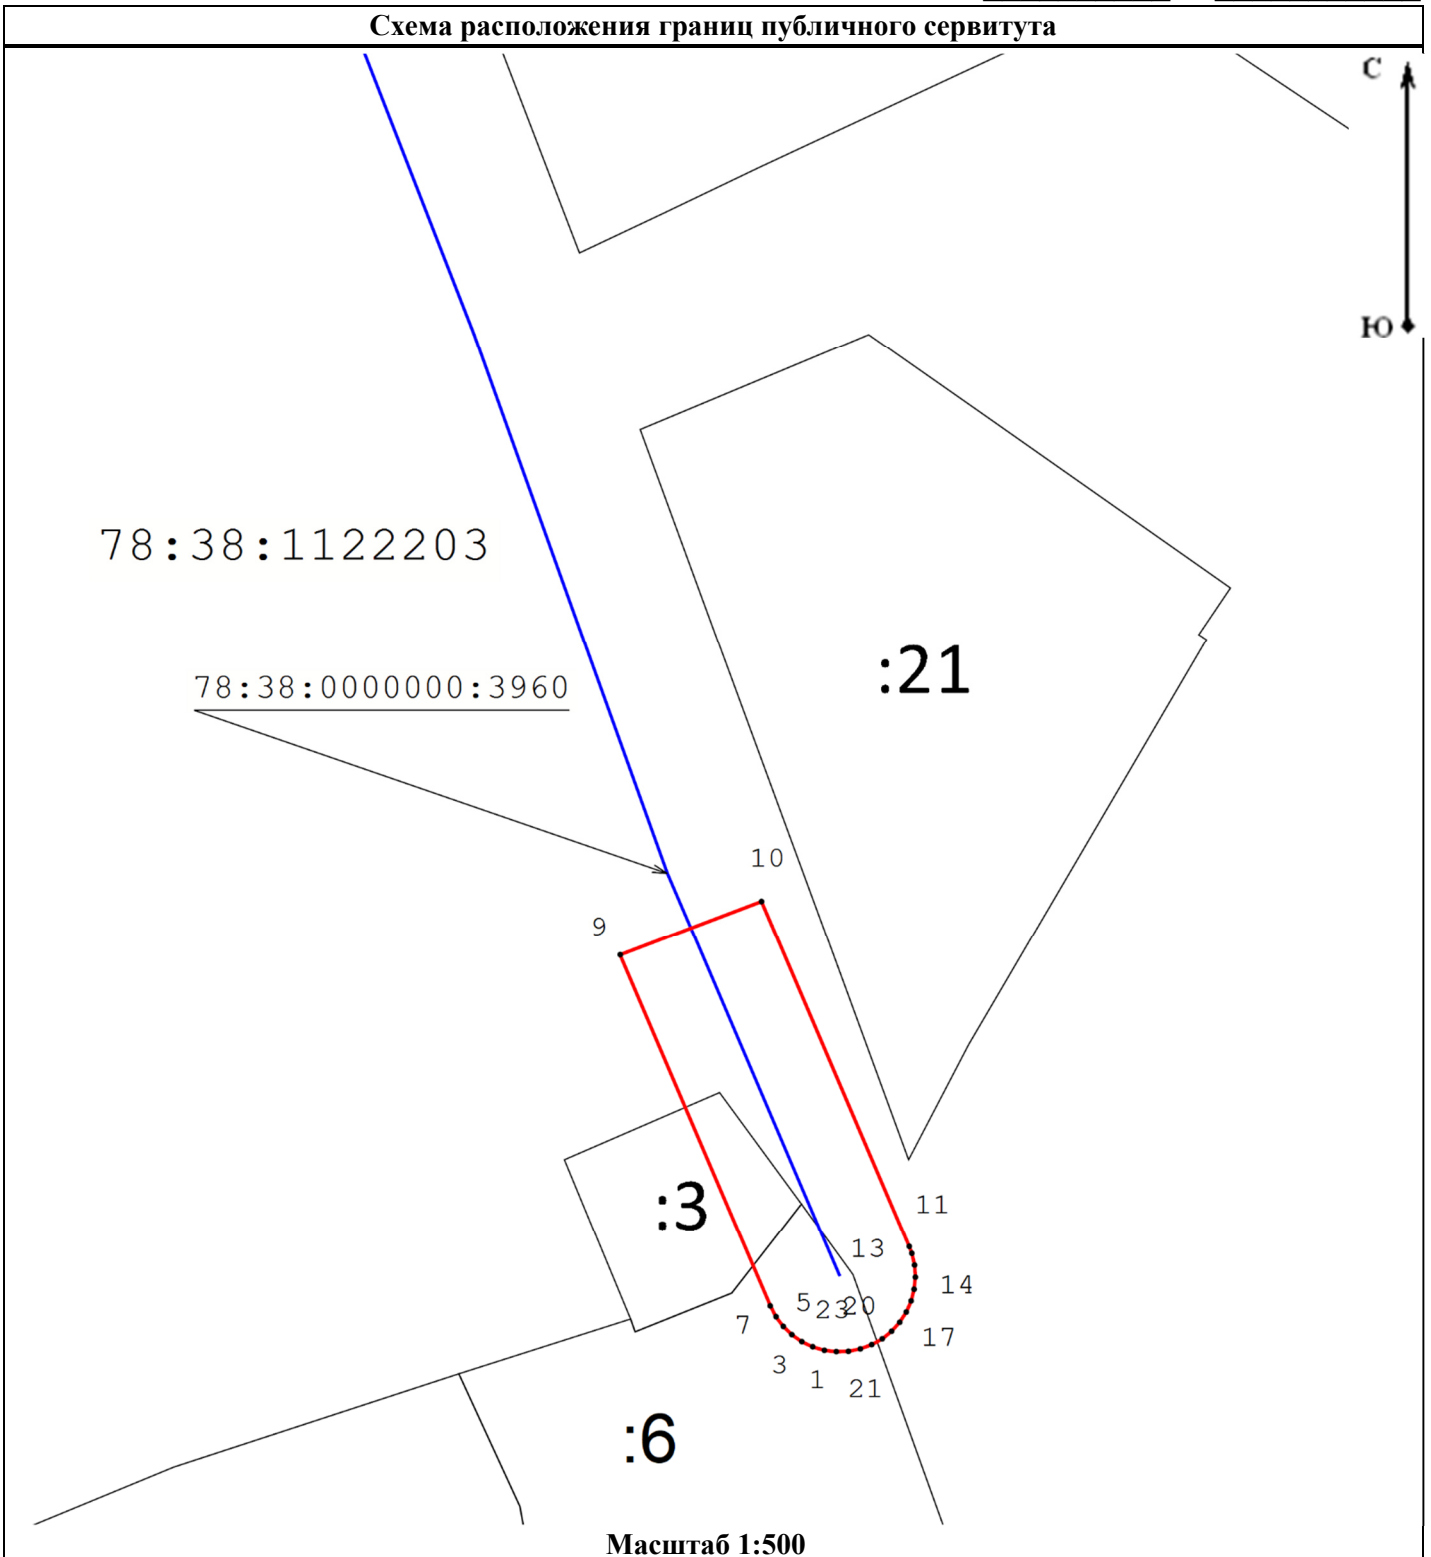

Условные обозначения:

- | | |
|---|---|
|  - Граница публичного сервитута |  - Граница сооружения "Канализационная сеть" |
|  - Граница кадастрового квартала |  - Граница земельного участка |
| 78:37:0000000:3290 - Кадастровый номер сооружения "Канализационная сеть" | 78:37:0017503 - Номер кадастрового квартала |
| :12 - Кадастровый номер земельного участка | ● 1 - Обозначение характерной точки границы публичного сервитута |