



Ситуационный план

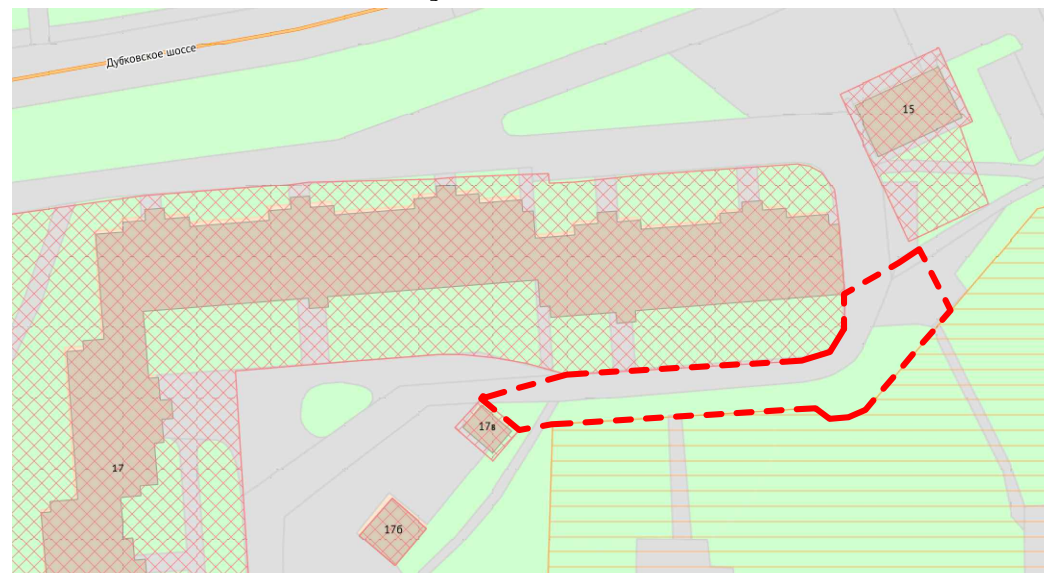

УСЛОВНЫЕ ОБОЗНАЧЕНИЯ

- Границы проектирования благоустройства
- Границы участков, прошедших кадастровый учет
- Здания и сооружения существующие
- Бортовой камень БР100.30.15 проектируемый
- Бортовой камень БР100.20.8 проектируемый
- Бортовой камень понижение проектируемое
- Асфальтобетонное покрытие проектируемое
- Асфальтовое покрытие существующее, ремонтируемое
- Набивное покрытие существующее, ремонтируемое
- Газон существующий, восстанавливаемый
- кусты
- Кустарники существующие
- Деревья существующие
- Кустарники проектируемые
- Деревья и кустарники к сносу
- Обрезка ветвей деревьев, поднятие кроны
- Демонтаж
- Объекты электропередачи (опоры и кабели наружного освещения) по проекту "Реконструкция электрических сетей и устройств наружного освещения объекта: Микрорайон (береговая линия Водосливного кан.-Игрушечный пер. - Дубковское шоссе - ул. Воскова - ул. Мосина), г. Сестрорецк", разработан ООО "Светосервис СПб" на схеме отображен информативно

ЭКСПЛИКАЦИЯ  
① Здания и строения

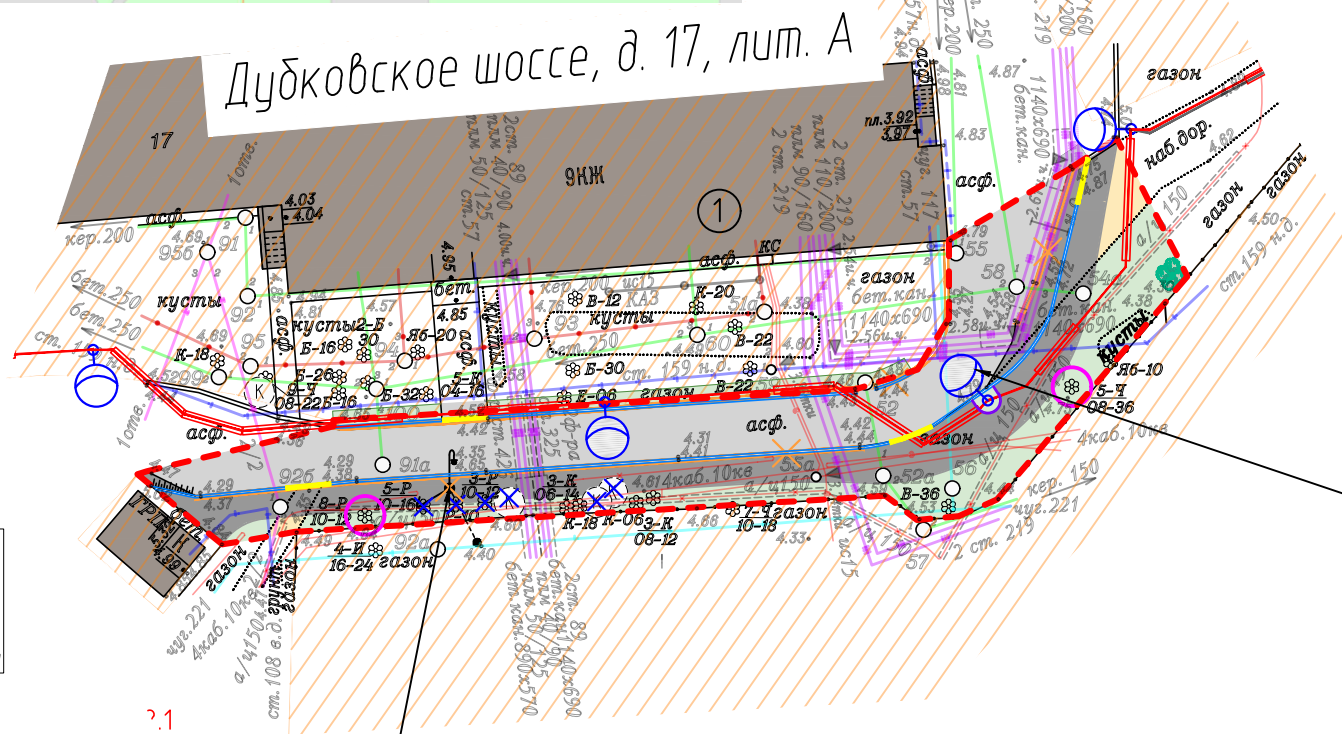

Проект "Реконструкция электрических сетей и устройств наружного освещения объекта: Микрорайон (береговая линия Водосливного кан.-Игрушечный пер. - Дубковское шоссе - ул. Воскова - ул. Мосина), г. Сестрорецк", разработан ООО "Светосервис СПб" на схеме отображен информативно

Предусмотреть охранные зоны геодезических пунктов согласно Постановлению Правительства РФ от 21.08.2019г. №1080 "Об охранных зонах пунктов государственной геодезической сети, государственной нивелирной сети и государственной гравиметрической сети"

- Примечания:
1. Плановая и высотная съемка произведена от пунктов полигонометрии и реперов: ПП-637, ПП-649
  2. Подземные сооружения, не имеющие выхода на поверхность, нанесены по исполнительным чертежам и данным эксплуатирующих организаций.
  3. Экспликации колодцев подземных сооружений составлены попланшетно.
  4. Свидетельство о допуске на работы по выполнению инженерно-геодезических изысканий №СРО-И-032-22122011 от 14.02.2014г.

Существующая опора демонтируется по проекту "Реконструкция электрических сетей и устройств наружного освещения объекта: Микрорайон (береговая линия Водосливного кан.-Игрушечный пер. - Дубковское шоссе - ул. Воскова - ул. Мосина), г. Сестрорецк", разработан ООО "Светосервис СПб"

- Примечания:
1. Для обеспечения беспрепятственного доступа маломобильных групп населения на данную территорию проектируемая дорожка сопрягается по высотным отметкам с существующей пешеходной сетью
  2. Восстановление газона и ремонт асфальтобетонного покрытия показаны информативно. В соответствии с пунктом 1.4.7. приложения №3 к Правилам благоустройства проектирование благоустройства не осуществляется в отношении размещения взамен существующих элементов благоустройства идентичных или однородных им элементов благоустройства
  3. План расстановки элементов благоустройства не требует разработки в связи с отсутствием проектируемого оборудования.

Санкт-Петербург Общество с ограниченной ответственностью "ГеоЛайн"	
Заказчик: ООО "Проектные технологии"	Уведомление N 7542-24 от 06.12.2024
Адрес: г. Санкт-Петербург, Курортный район, г. Сестрорецк, Дубковское ш., д. 17, лит. А	Для служебного пользования
Назначение: для проектирования	Уч. N по книге - N 1
Площадь участка: 0.17га	
Составлен по материалам съемки	Плановой части } на январь 1964 года Высотной части } 2025г.
Масштаб: 1:500	Координат - Балтийская
Исполнено экз. Количество листов 1	Высот - Балтийская
ген. директор Крылова Е. Г.	Архипова Ю. В.
гл. инженер Крылов Д. В.	Фиштова Е. Д.
рук. карт. гр. Уфимцева В. В.	Гайдаров Д. С.

В соответствии с письмом Комитета по градостроительству и архитектуре (далее Комитет) от 27.01.2022 № 01-47-14-2326/22 материалы инженерных изысканий подписываются Комитетом только электронной цифровой подписью (далее ЭЦП) и предоставляются Заказчику на электронном носителе

25-ПСД-22/01-1			
Санкт-Петербург, г. Сестрорецк, Дубковское шоссе, дом 17, литер А			
Изм.	Кол.уч.	Лист	№ док.
Разработал	Павлова		
Проверил	Козырева		
Подп.		Дата	
Проект благоустройства элементов благоустройства		Стадия	Лист
		п	5
Схема планировки объекта благоустройства		Листов	
М 1:500			
Н. контр.	Никитина		
ГИП	Быстрова		

Согласовано

Взам. инв. N

Подп. и дата

Инв. N подл.