С

Ю

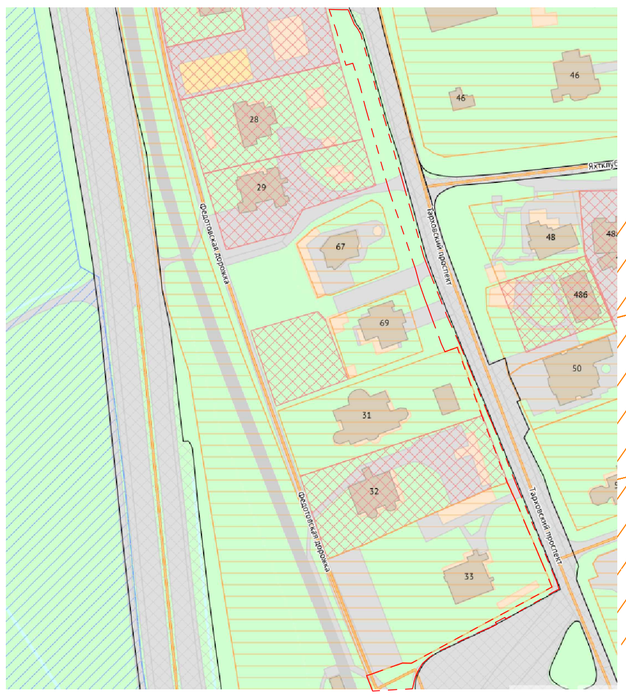

Ситуационный план

ЭКСПЛИКАЦИЯ

(1) Здания и строения

УСЛОВНЫЕ ОБОЗНАЧЕНИЯ

- Границы проектирования благоустройства
- Границы участков, прошедших кадастровый учет
- Здания и сооружения существующие
- Граница дороги общего пользования Тарховский пр. (включая автобусное кольцо) (от 3-й Поперечной ул. за Яхтклубский пер.)
- Асфальтобетонное покрытие проектируемое
- Асфальтовое покрытие существующее, ремонтируемое
- Газон проектируемый
- Газон существующий, восстанавливаемый
- кусты — Кустарники существующие
- К-26 — Деревья существующие
- Кустарники проектируемые
- Деревья и кустарники к сносу
- Существующие пни к корчевке
- Демонтаж

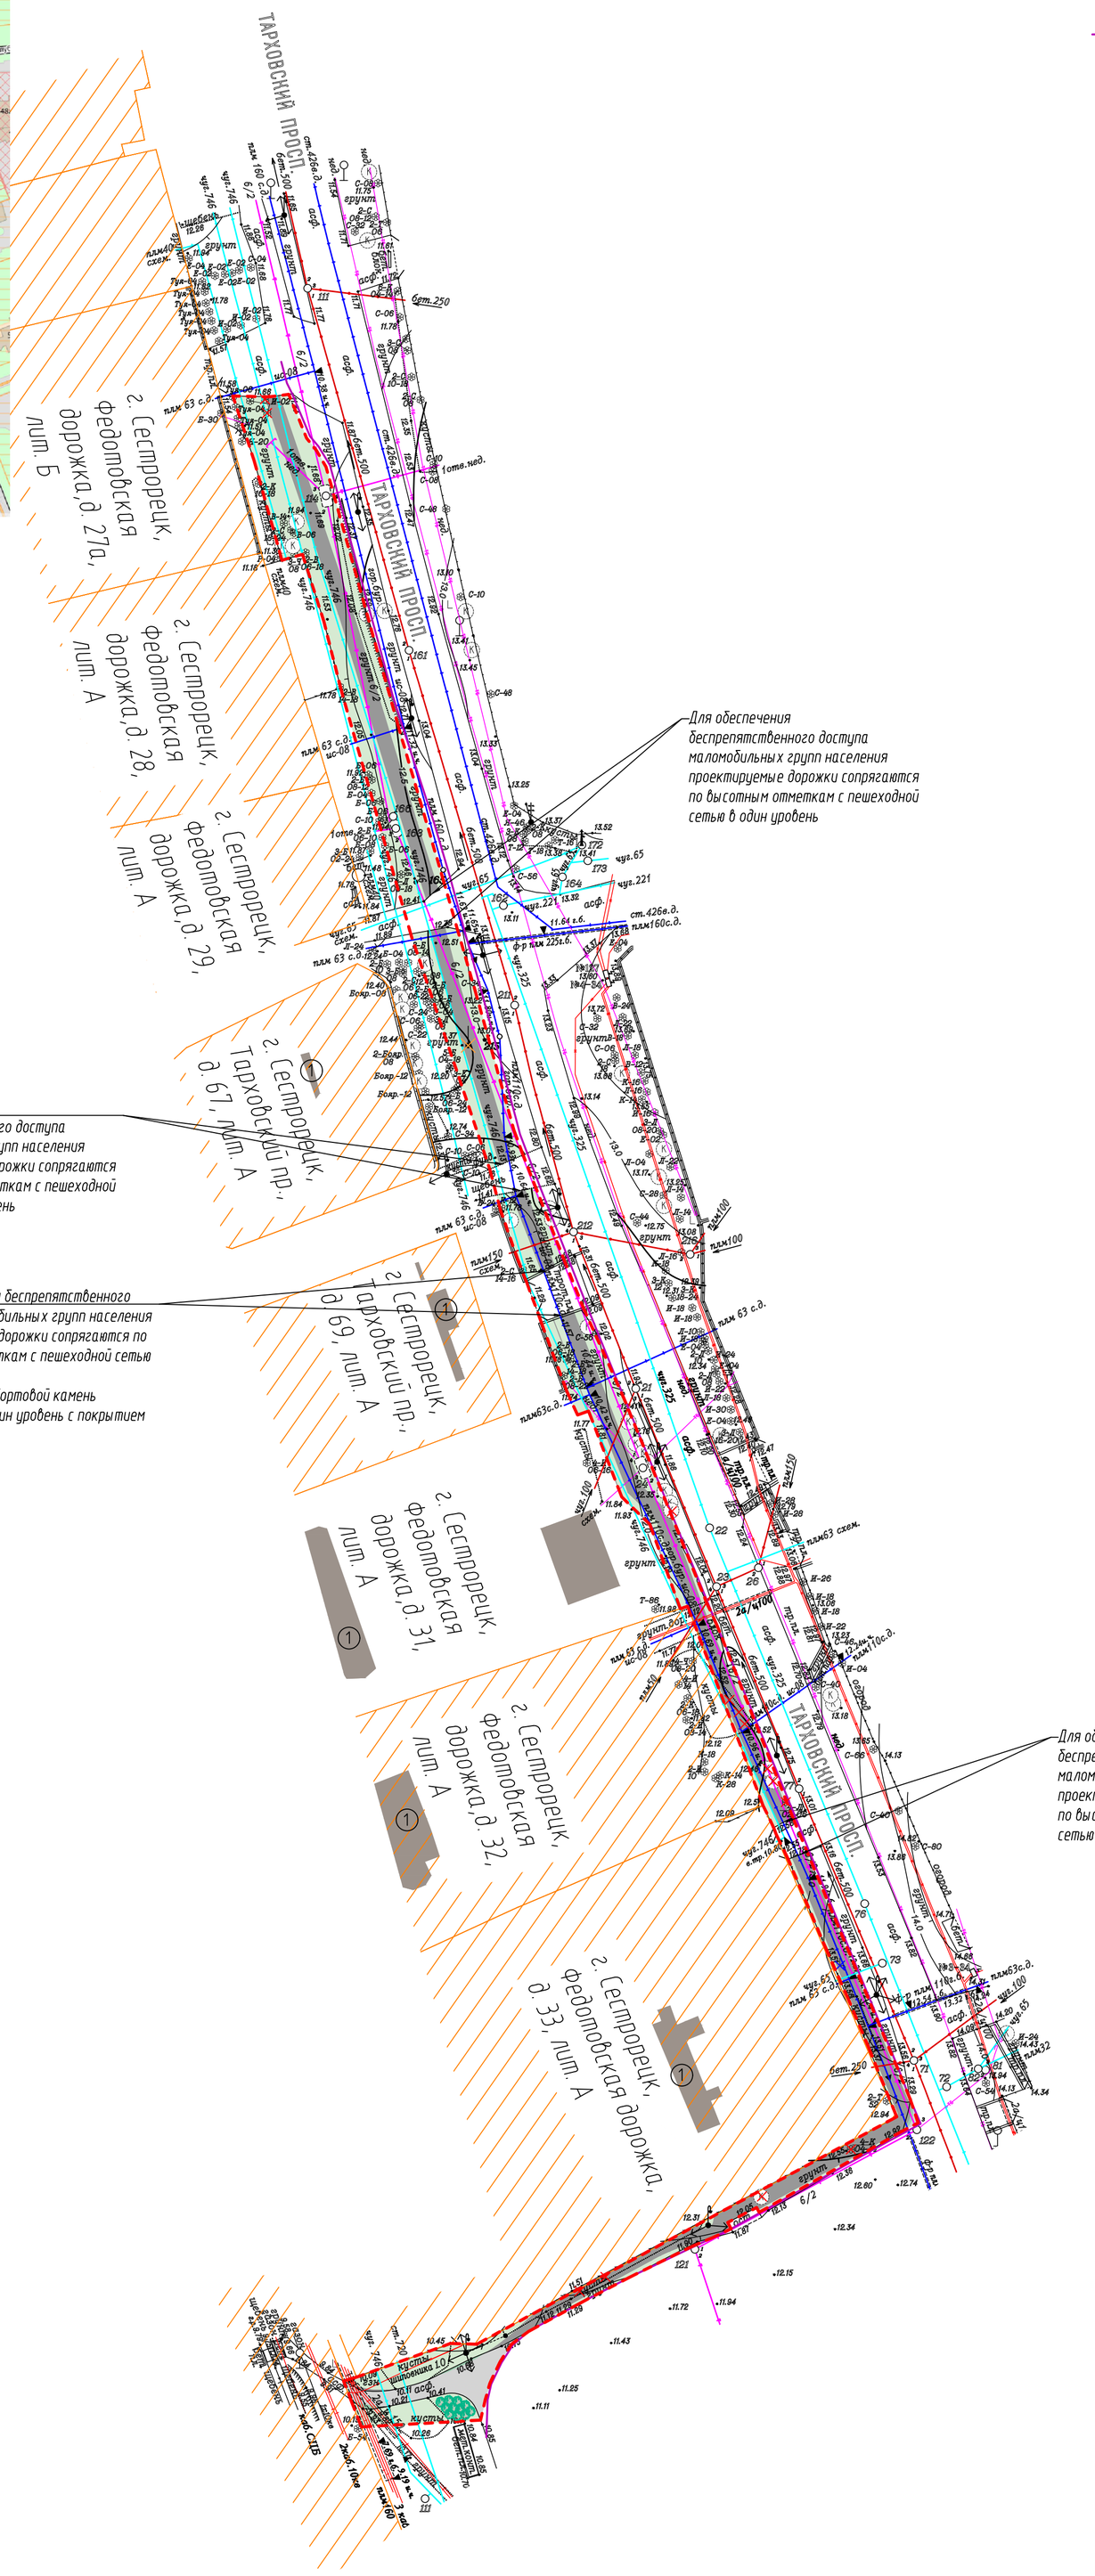


Предусмотреть охранные зоны геодезических пунктов согласно Постановлению Правительства РФ от 21.08.2019г. №1080 "Об охранных зонах пунктов государственной геодезической сети, государственной нивелирной сети и государственной гравиметрической сети"

**Примечания:**

1. Плановая и высотная съемка произведена от пунктов полигонометрии и реперов: ПП-10168, ПП-5765
2. Подземные сооружения, не имеющие выхода на поверхность, нанесены по исполнительным чертежам и данным эксплуатирующих организаций.
3. Экспликации колодцев подземных сооружений составлены поплановетно.
4. Свидетельство о допуске на работы по выполнению инженерно-геодезических изысканий №СРО-И-032-2212201 от 14.02.2014г.

| | |
|---|---|
| Санкт-Петербург. Общество с ограниченной ответственностью "ГеоЛайн" | |
| Заказчик: ООО "Проектные технологии" | Утверждение N 7549-24 от 06.12.2024 |
| Адрес: г.Санкт-Петербург, Курортный район, г. Сестрорецк, Федотовская дорожка от д. 33А до д. 27а, лит. Б (вдоль Тарховского пр.) | Для служебного пользования |
| Назначение: для проектирования | Уч. N по книге – N 1 |
| Площадь участка: 0.43 га | |
| Составлен по материалам съемки: Плановой части на январь 2025г. / Высотной части | Координат – 1964 года; Высот – Балтийская (системы) |
| Масштаб: 1:500 | Изготовлено экз. Количество листов 1 |

| | | | | |
|---|---|---|---|---|
| ген.директор | | Крылова Е.Г. | корректор | Архипова Ю.В. |
| гл.инженер | | Крылов Д.В. | картограф | Филатова Е.Д. |
| рук.карт.гр. | | Уфимцев В.В. | геодезист | Гейдаров Д.С. |

В соответствии с письмом Комитета по градостроительству и архитектуре (далее Комитет) от 27.01.2022 № 01-47-14-2326/22 материалы инженерных изысканий подписываются Комитетом только электронной цифровой подписью (далее ЭЦП) и предоставляются Заказчику на электронном носителе

Согласовано

Взам.инв.N

Подп. и дата

Инв. N подл.

| Изм. | Кол.уч. | Лист | N док. | Подп. | Дата |
|---|---|---|---|---|---|
| Разработал | | Павлова | | | |
| Проверил | | Козырева | | | |
| Н. контр. | | Никитина | | | |
| ГИП | | Быстрова | | | |

25-ПСД-22/01-7

Санкт-Петербург, г. Сестрорецк, Федотовская дорожка от д. 27а, лит. Б до д. 33, лит. А (вдоль Тарховского проспекта)

Проект благоустройства элементов благоустройства

| Стадия | Лист | Листов |
|---|---|---|
| П | 5 | |

Схема планировки объекта благоустройства М 1:500

Проектные Технологии

Формат А1