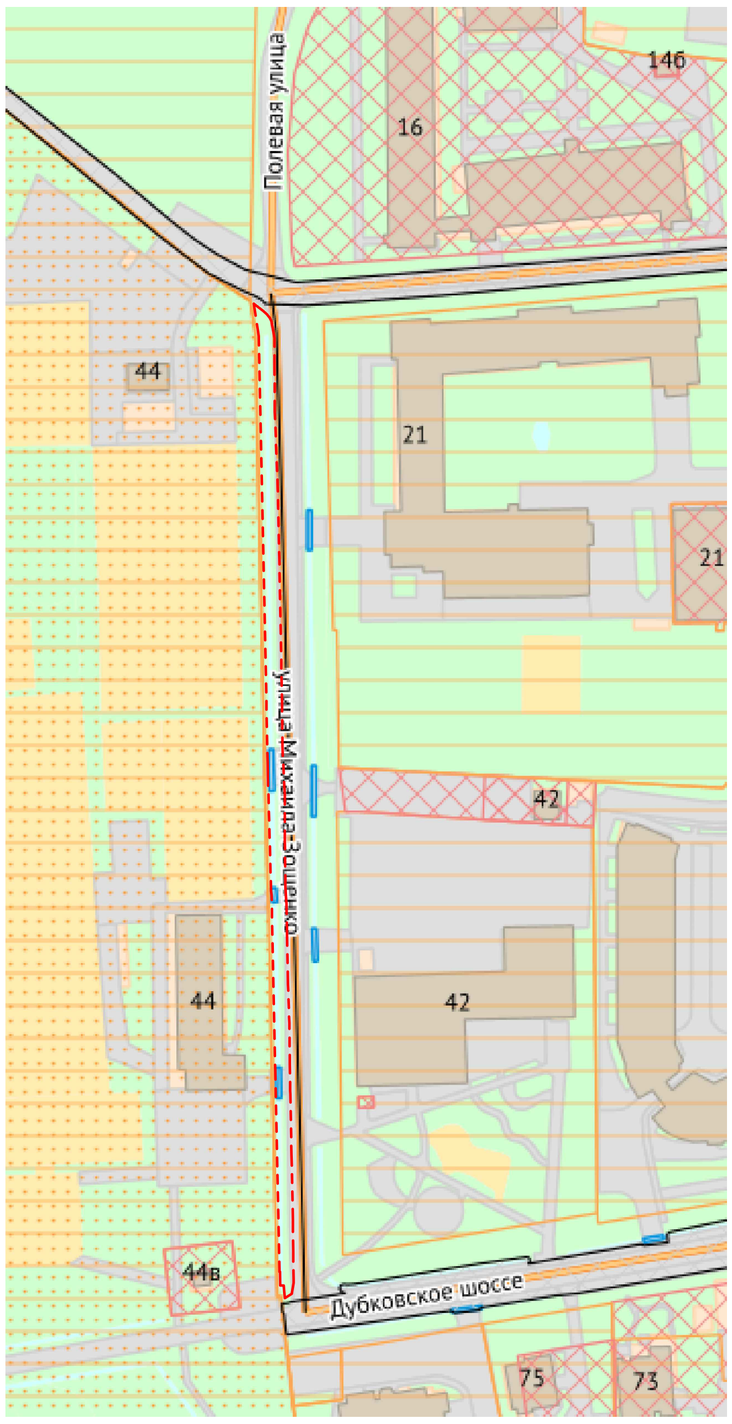

Ситуационный план

ЭКСПЛИКАЦИЯ

① Здания и строения

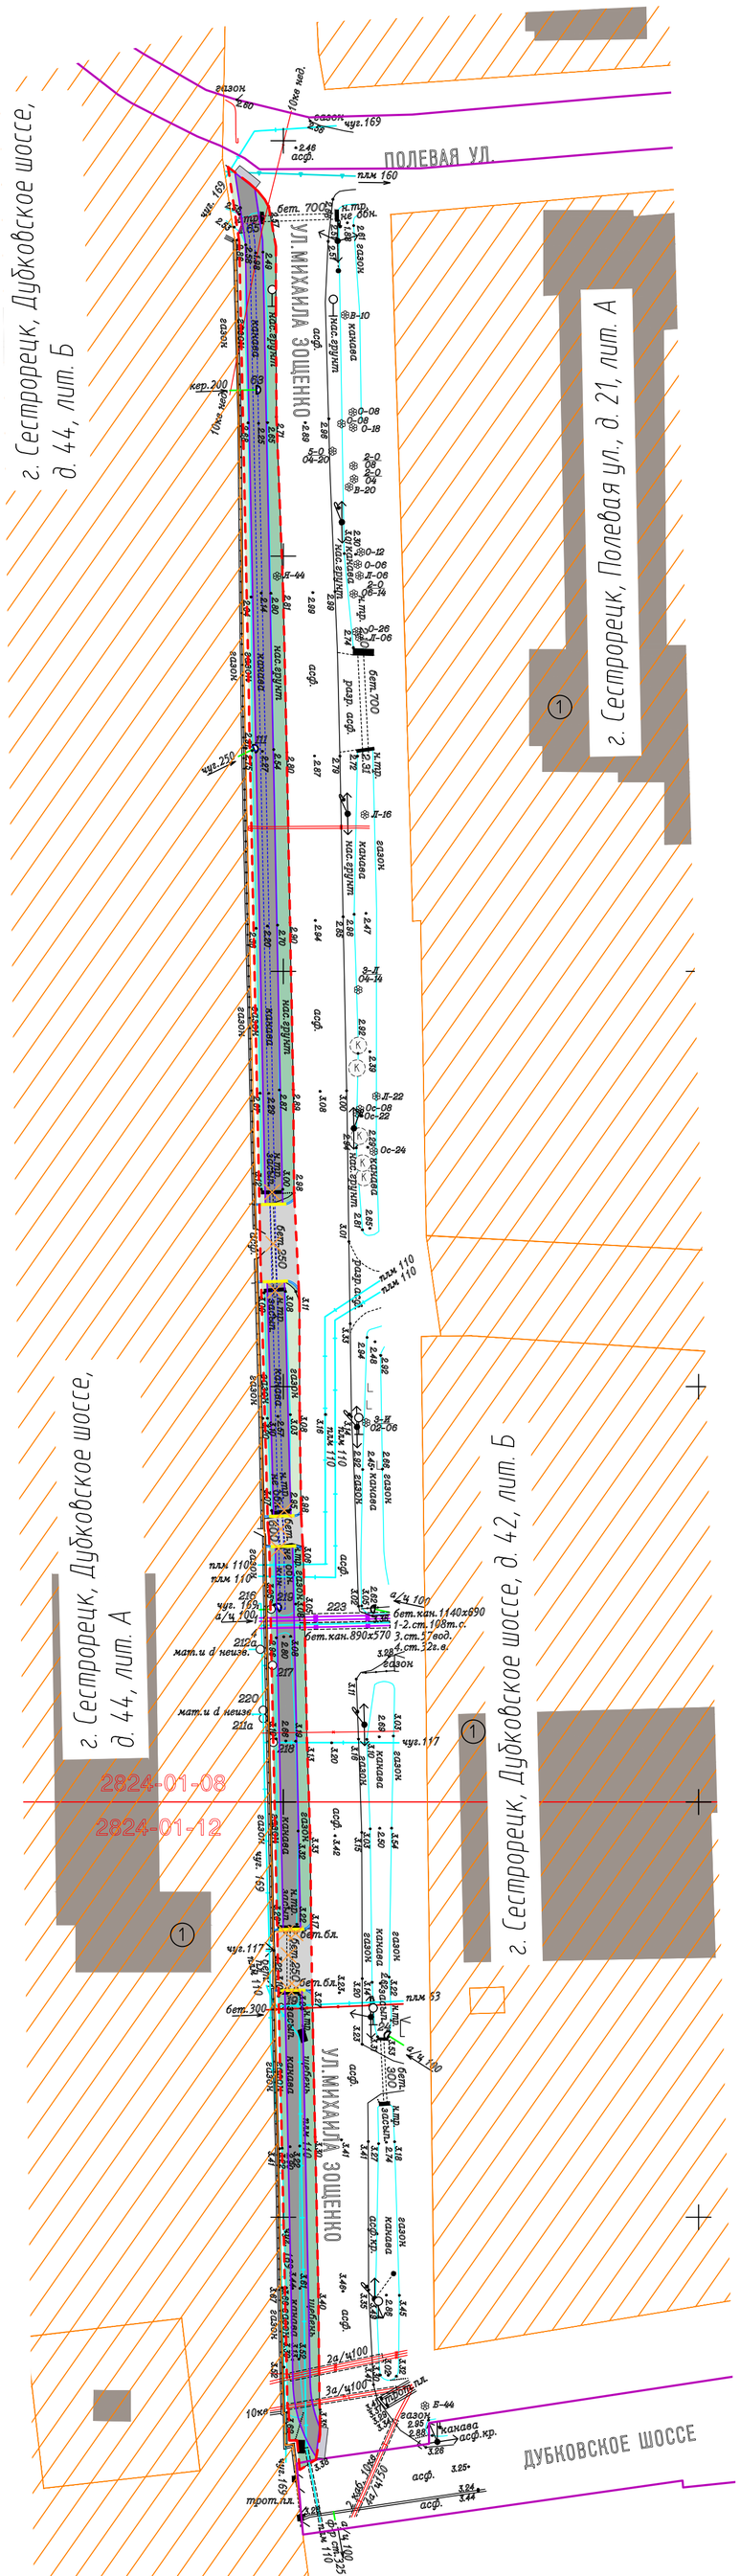

УСЛОВНЫЕ ОБОЗНАЧЕНИЯ

- Границы проектирования благоустройства
- Границы участков, прошедших кадастровый учет
- Здания и сооружения существующие
- Граница дорог общего пользования Полевая улица и Дубковское шоссе
- Гидрография
- Асфальтобетонное покрытие проектируемое
- Асфальтовое покрытие существующее, ремонтируемое
- Газон проектируемый
- Газон существующий, восстанавливаемый
- Кустарники существующие
- Деревья существующие
- Демонтаж
- Демонтаж газонного ограждения
- Труба бетонная с оголовком проектируемая
- Труба дренажная проектируемая

Предусмотреть охранные зоны геодезических пунктов согласно Постановлению Правительства РФ от 21.08.2019г. №1080 "Об охранных зонах пунктов государственной геодезической сети, государственной нивелирной сети и государственной гравиметрической сети"

Примечания:

1. *Плановая съемка произведена от станций сети ГЕОСПАЙДЕР с проверкой от пунктов полигонометрии и реперов: 2002, 10440*
2. *Подземные сооружения, не имеющие выхода на поверхность, нанесены по исполнительным чертежам и данным эксплуатирующих организаций.*
3. *Экспликации колодцев подземных сооружений составлены поплановетно.*
4. *Свидетельство о допуске на работы по выполнению инженерно-геодезических изысканий №СРО-И-032-22122011 от 14.02.2014г.*

Санкт-Петербург. Общество с ограниченной ответственностью "ГеоЛайн"	
Заказчик: ООО "Проектные технологии"	Уведомление 7676-24 от 12.12.24
Адрес: Санкт-Петербург, Курортный район, г.Сестрорецк, ул.Михаила Зощенко от Дубковского ш. до Полевой ул.	Для служебного пользования
Назначение: для проектирования	Уч. N по книге – N 1
Площадь участка: 0,47 га	
Составлен по материалам съемки: Плановой части на декабрь 2024г. Высотной части	Координат. – 1964 года. Высот. – Балтийская
Масштаб: 1:500	Изготовлено экз. Количество листов
ген. директор: Крылова Е.Г.	корректор: Аргилова Ю.В.
гл. инженер: Крылов Д.В.	картограф: Фишатова Е.Д.
рук. карт. гр.: Урлимова Е.В.	геодезист: Гайдаров Д.С.

В соответствии с письмом Комитета по градостроительству и архитектуре (далее Комитет) от 27.01.2022 № 01-47-14-2326/22 материалы инженерных изысканий подписываются Комитетом только электронной цифровой подписью (далее ЭЦП) и предоставляются Заказчику на электронном носителе

						25-ПСД-22/01-8
						Санкт-Петербург, г. Сестрорецк, территория вдоль ул. Михаила Зощенко от Дубковского шоссе до Полевой улицы
Изм.	Кол.уч.	Лист	N док.	Подп.	Дата	
Разработал		Павлова				Проект благоустройства элементов благоустройства
Проверил		Козырева				
Н. контр.		Никитина				Схема планировки объекта благоустройства М 1:500
ГИП		Быстрова				

Стадия	Лист	Листов
П	5	

Проектные Технологии

Формат А1

Согласовано

Взам.инв.N°

Подп. и дата

Инв. N°подл.