


- УСЛОВНЫЕ ОБОЗНАЧЕНИЯ**
- Граница объекта благоустройства
 - Существующие здания и сооружения
 - Границы участков прошедших кадастровый учет
 - Границы ЗНОП 38-108-13 сквер б/н южнее д. 3 по ул. Воскова (г. Сестрорецк)
 - Установка газонного ограждения
 - Устанавливаемый по новой трассе бортовой камень 20*8
 - Устанавливаемый с занижением бортовой камень
 - Существующее набивное
 - Устройство плиточного мощения тип I
 - Устройство набивного покрытия
 - Устройство полимерного покрытия RAL 5014
 - Существующее газонное покрытие
 - Рисунок на искусственном покрытии в виде "изры-бродилки".RAL 1014, 1012
 - Кабели высокого и низкого напряжения
 - Канализация
 - Теплосеть
 - Газопровод
 - Телефонный кабель
 - Водопровод
 - Посадка деревьев
 - Посадка кустарников
 - Существующие деревья
 - Существующие кустарники
 - Установка газонного ограждения
 - Граница водоохранной зоны
 - Проектируемые опоры освещения согласно схемы реконструкции наружного освещения в квартале, ограниченном дорожной линией Водосливного канала, Иерусалим пер., Дубовским шоссе, ул.Воскова, ул.Масина в г. Сестрорецк, принципиальное заключение выдано ООО «Светсервис СПб» 29.12.2020г.
 - Проектируемая территория дошкольного образовательного учреждения схема сводного плана инженерных сетей по объекту: «Проектирование строительства дошкольного образовательного учреждения по адресу: Санкт-Петербург, г. Сестрорецк, ул. Воскова, уч 15 (территория, ограниченная ул. Воскова, ул. Масина, наб. Строителей, полосой отвода железной дороги в Курортном районе, ФЗУ №22), принципиальное заключение выдано СПб ГКУ «Фонд капитального строительства и реконструкции»
 - Проектируемое детское оборудование
 - Проектируемая уличная мебель
 - Проектируемое хозяйственно-бытовое оборудование.

Технико-экономические показатели						
Номер	Наименование	Всего (м2)	Территория неограниченного пользования	ЗНОП 38-108-13 сквер б/н южнее д. 3 0,45га	%	
	Площадь в границах проектирования	5577	1013	4564	100	
1	Проектируемое набивное покрытие	89,5	73,5	16,0	0,4	27,4
2	Проектируемое плиточное покрытие пешеходных коммуникаций	631,7	39,9	591,8	13,0	
3	Проектируемое набивное покрытие детской площадки для детей 2-5 лет	110,1	113,4	110,1	2,4	
4	Проектируемое искусственное покрытие детской площадки 5-12 лет	532,9		532,9	11,6	72,6
5	Газонное покрытие (устройство)	355,2	9,8	345,4	7,5	
6	Газонное покрытие ремонт	3857,6	4212,8	2967,8	65,1	

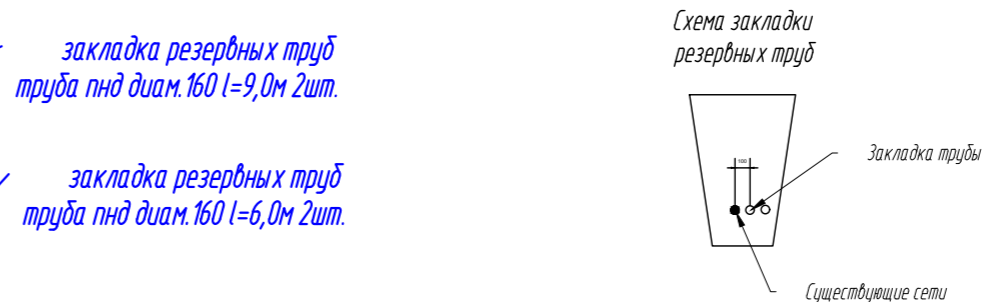

Наименование	Площадь, м2	ЗНОП 38-108-13 сквер б/н южнее д. 3 по ул. Воскова (г. Сестрорецк)	Территория неограниченного пользования
Демонтаж набивного покрытия под устройство плиточного покрытия "Новый город"	102,5	86,7	15,8
Снос газона под устройство плиточного покрытия "Старый город"	459,2	435,1	24,1
Демонтаж грунта под устройство плиточного мощения "Новый город"	70,0	70,0	
Демонтаж набивного покрытия под устройство искусственного покрытия	503,5	503,5	
Снос газона под устройство искусственного покрытия	29,4	29,4	
Снос газона под устройство набивного покрытия	9,7	1,5	8,2
Демонтаж грунта под устройство набивного покрытия	74,0	8,7	65,3
Итого снос газона	498,3	466	32,3
Итого демонтаж набивного покрытия	721,9	590,2	131,7
Итого демонтаж грунта	144	78,7	65,3
Восстановление газона вдоль бортового камня	443,5	412,8	30,7

Экспликация	
Номер	Наименование
Существующие архитектурные объекты	
1	Жилое здание: Санкт-Петербург, город Сестрорецк, улица Воскова, дом 11, литера А
2	Трансформаторная подстанция по адресу: Санкт-Петербург, город Сестрорецк, улица Воскова, дом 9а, литера А
3	Участок для размещения объектов дошкольного, начального и среднего общего образования: Санкт-Петербург, город Сестрорецк, улица Воскова, участок 15
4	Жилое здание: Санкт-Петербург, город Сестрорецк, набережная Строителей, дом 10, литера А
5	Гаражи (участок для размещения объектов транспорта (под гаражи и автостоянки) Санкт-Петербург, город Сестрорецк, набережная Строителей, дом 8
6	Гаражи (участок для размещения объектов транспорта (под гаражи и автостоянки) Санкт-Петербург, город Сестрорецк, набережная Строителей, участок 1
Проектируемые элементы благоустройства и функциональные зоны	
7	Площадка детская в искусственном покрытии для детей 6-12 лет (устройство)
8	Площадка в набивном покрытии для детей 2-5 лет (устройство)
9	Пешеходные коммуникации в плиточном покрытии (устройство)
Проектируемые подъезды и подходы к объекту проектирования	
10	Существующий сохраняемый подход со стороны набережной строителей

Санкт-Петербург
Общество с ограниченной ответственностью
"ГеоЛайн"

Заказчик: ООО "Стройтехнадзор"

Адрес: г. Санкт-Петербург, Курортный район, г. Сестрорецк, ул. Воскова, д. 3

Назначение: для проектирования

Площадь участка: 2,2 га.

Составлен по материалам съёмки

Плановой части } на март 2023г.
Высотной части }

Масштаб: 1:500

Исполнено экз. Количество листов

ген. директор Крылова Е. Г. корректор Архилова Ю. В.
г.л. инженер Крылов Д. В. картограф Фшатов А. Д.
рук. карт. гр. Дербенева Е. Е. геодезист Гейдаров Д. С.

Санкт-Петербург
Комитет по градостроительству и архитектуре
ГЕОЛОГО-ГЕОДЕЗИЧЕСКИЙ ОТДЕЛ
Работа выполнена по уведомлению Комитета от 27.02.23 № 0919-23
проверена и включена в изыскательский фонд Санкт-Петербурга
Составленный по этим материалам план М. 1: 500 пригоден для проектирования

Начальник Геолого-геодезического отдела Работу принял

2023г.
Рег. № 0919-23/1

/Ершов А.С./
/Денисов Ф.Ф./
/Худнев А.Н./
/Парфенова В.В./

Ведомость резервных труб				
№	Наименование	Кол-во	Дл. труб	Ед. изм.
1	Закладка резервных труб	8	6	м
	Закладка резервных труб	2	9	м

Закладка трубы производится согласно схемы на глубину существующей сети

Изм.	Колуч.	Лист	И док.	Подп.	Дата
	Исполнил	Грошина М.В.			2023
	Проверил	Андреева И.Н.			2023

61-ПР/2023-ПЗУ

Местная администрация муниципального образования город Сестрорецк

Благоустройство территории по адресу: г. Санкт-Петербург, г. Сестрорецк, ул. Воскова, д.3, лит.А, д.11 лит.А, наб. Строителей, д. 10 лит.А.

Схема благоустройства элементов благоустройства М 1:500

Стадия	Лист	Листов
РД	2	

ООО "Стройтехнадзор" 2023