





# ВНУТРИГОРОДСКОЕ МУНИЦИПАЛЬНОЕ ОБРАЗОВАНИЕ ГОРОДА ФЕДЕРАЛЬНОГО ЗНАЧЕНИЯ САНКТ-ПЕТЕРБУРГА ГОРОД СЕСТРОРЕЦК

Проект благоустройства элементов благоустройства по адресу:  
Санкт-Петербург, город Сестрорецк, участок 17 (на пересечении пр. Красных Командиров и 5-я линия)

ВИЗУАЛИЗАЦИЯ

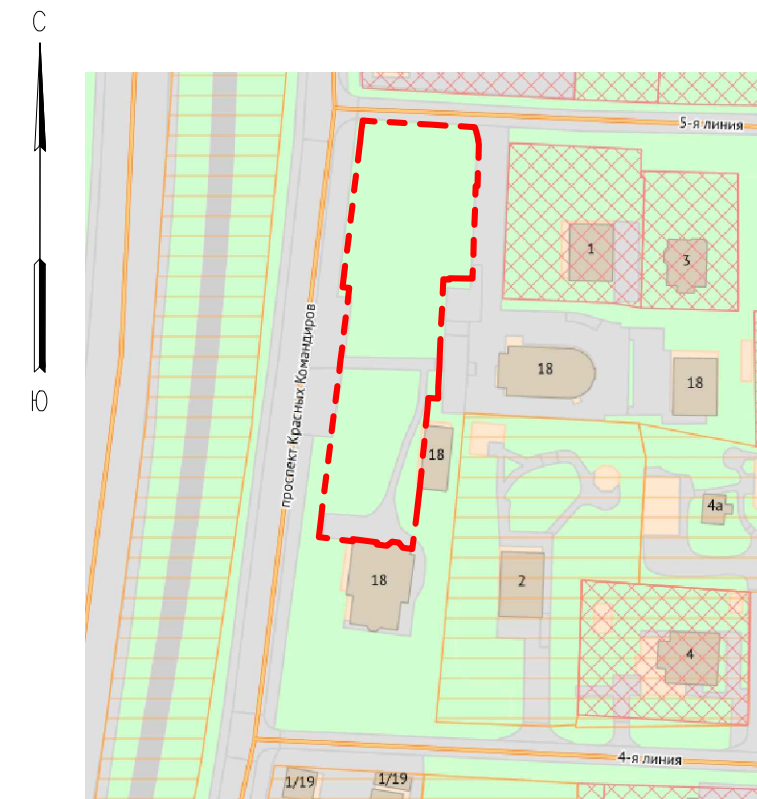

Ситуационный план

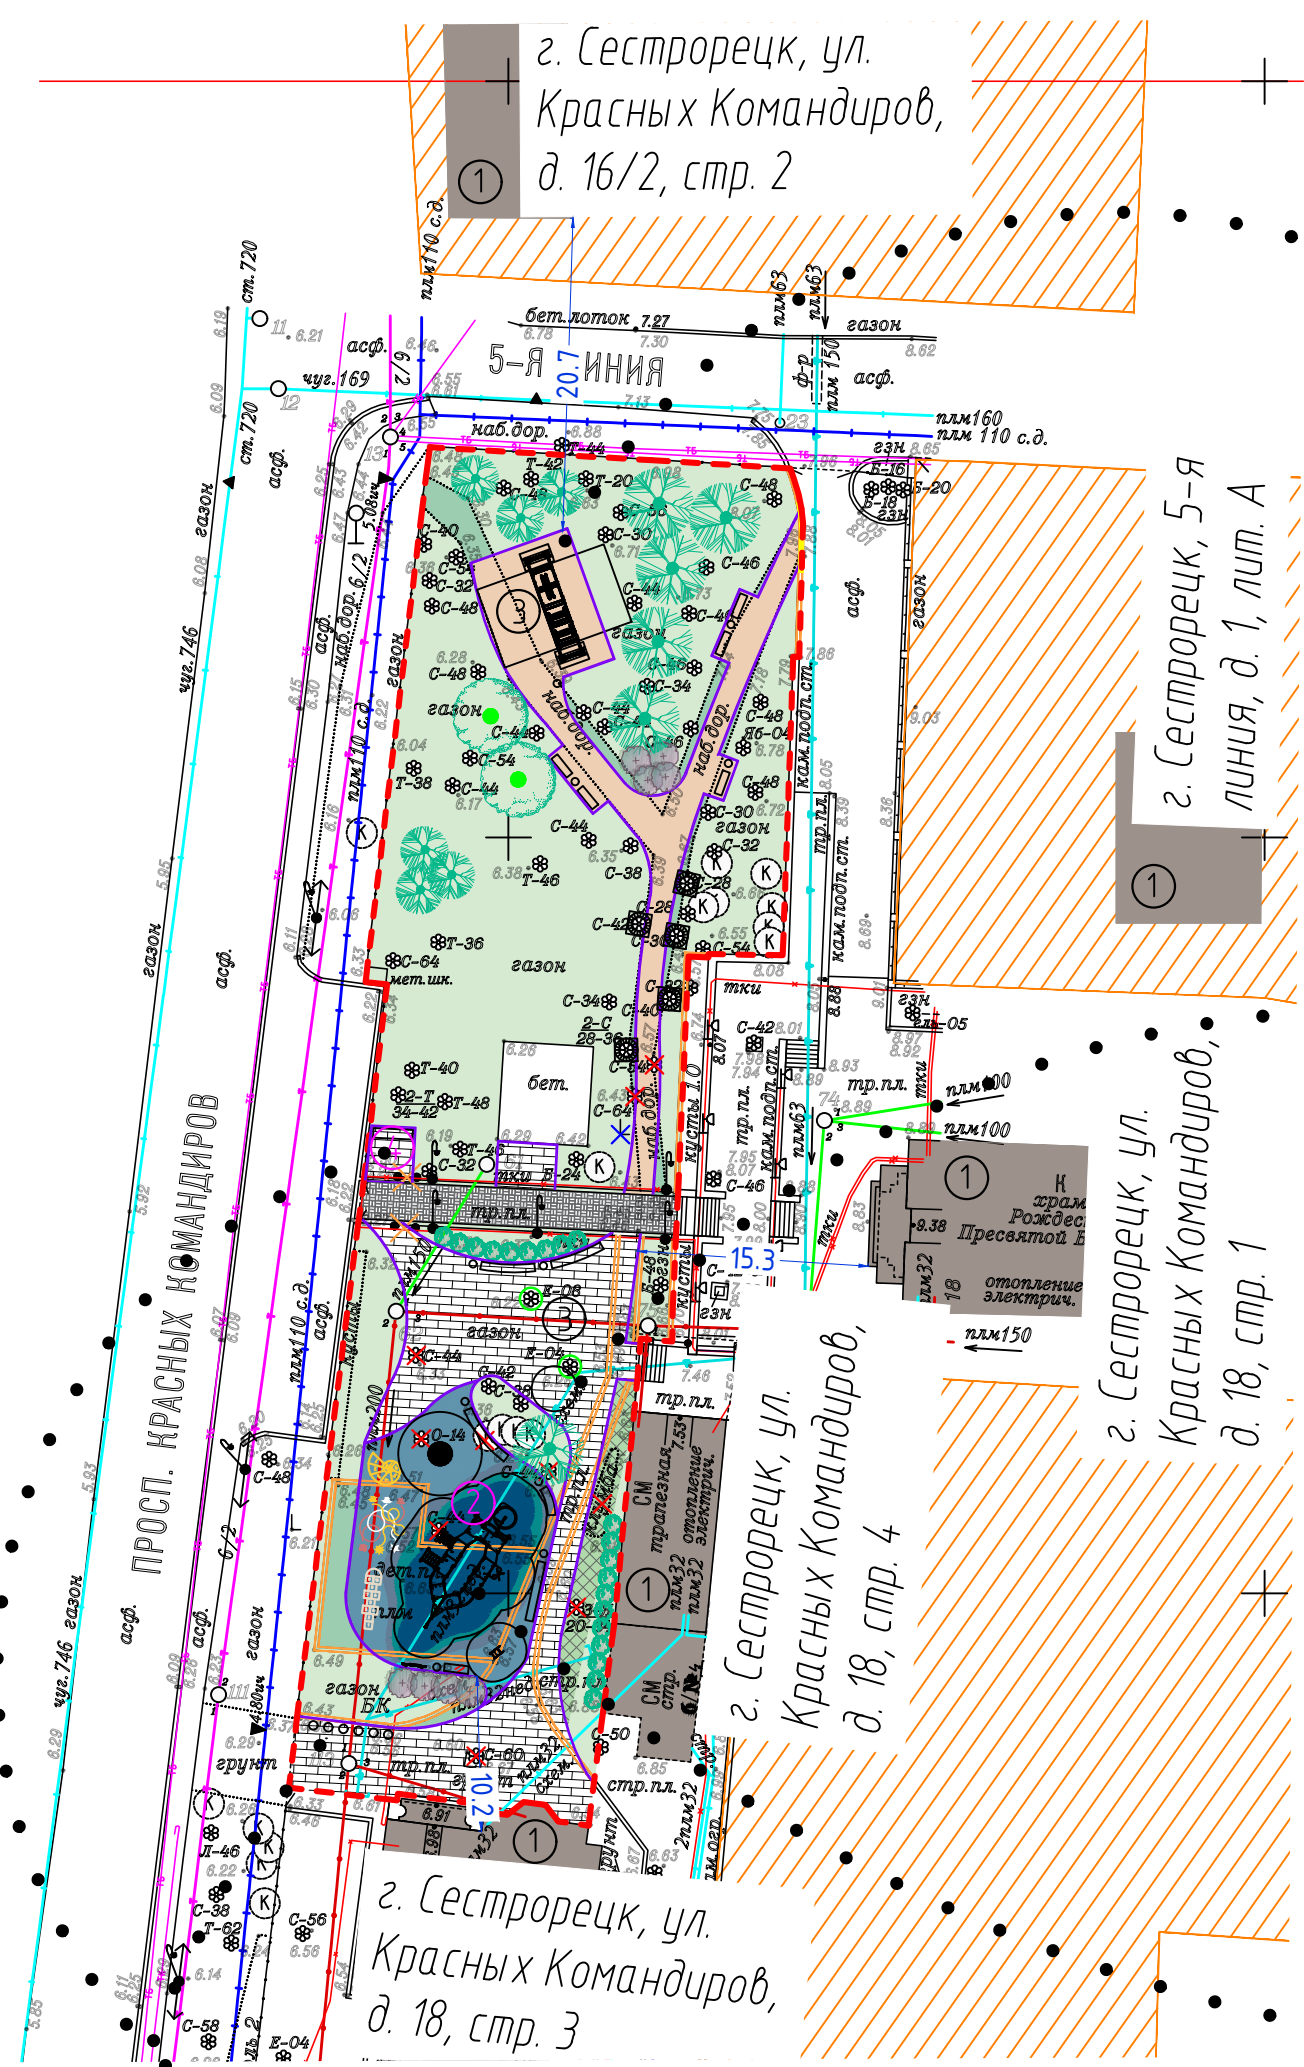


- УСЛОВНЫЕ ОБОЗНАЧЕНИЯ**
- Границы проектирования благоустройства
  - Границы участков, прошедших кадастровый учет
  - Здания и сооружения существующие
  - Бортовой камень проектируемый БР100.20.8
  - Полимерное покрытие RAL 5010 проектируемое
  - Полимерное покрытие RAL 5018 проектируемое
  - Полимерное покрытие RAL 5014 проектируемое
  - Полимерное покрытие RAL 5024 проектируемое
  - Рисунок на полимерном покрытии проектируемый RAL 1013, 1018, 3014
  - Мощение с плиточным покрытием существующее
  - Мощение с плиточным покрытием проектируемое, цвет серый, размер 260\*160\*60 мм, 160\*160\*60 мм, 160\*100\*60 мм
  - Надувное покрытие проектируемое
  - Газон существующий, восстанавливаемый
  - Газон проектируемый
  - Деревья существующие
  - Кустарники существующие
  - Деревья проектируемые
  - Кустарники проектируемые
  - Пересадка деревьев
  - Места для пересаживаемых деревьев
  - Деревья и кустарники к сносу
  - Демонтаж
  - Детское игровое оборудование проектируемое
  - Навес для проведения праздничных мероприятий проектируемый
  - Скамьи и урны проектируемые
  - Велопарковка проектируемая
  - Вазоны проектируемые
  - Пристольная решетка проектируемая

- ЭКСПЛИКАЦИЯ**
- ① Здания и сооружения существующие
  - ② Детская площадка
  - ③ Зона общего пользования
  - ④ Велопарковка




Велопарковка

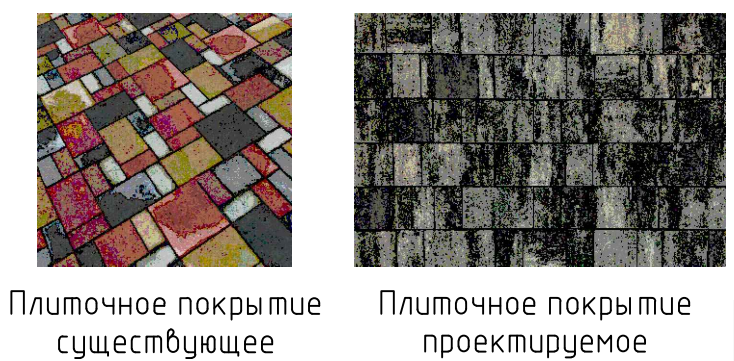

Плиточное покрытие существующее / Плиточное покрытие проектируемое



Пристольная решетка

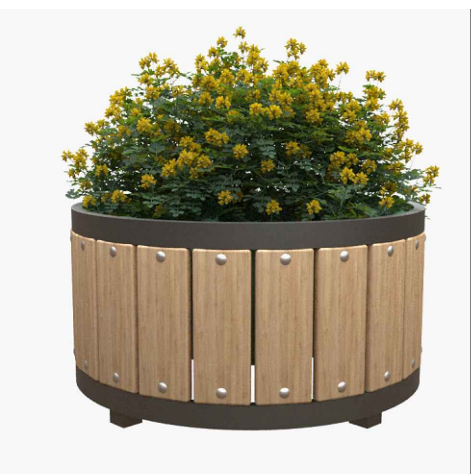

Вазон



Навес для проведения праздничных мероприятий



Зона общего пользования



Детская площадка

