Схема расположения границ публичного сервитута

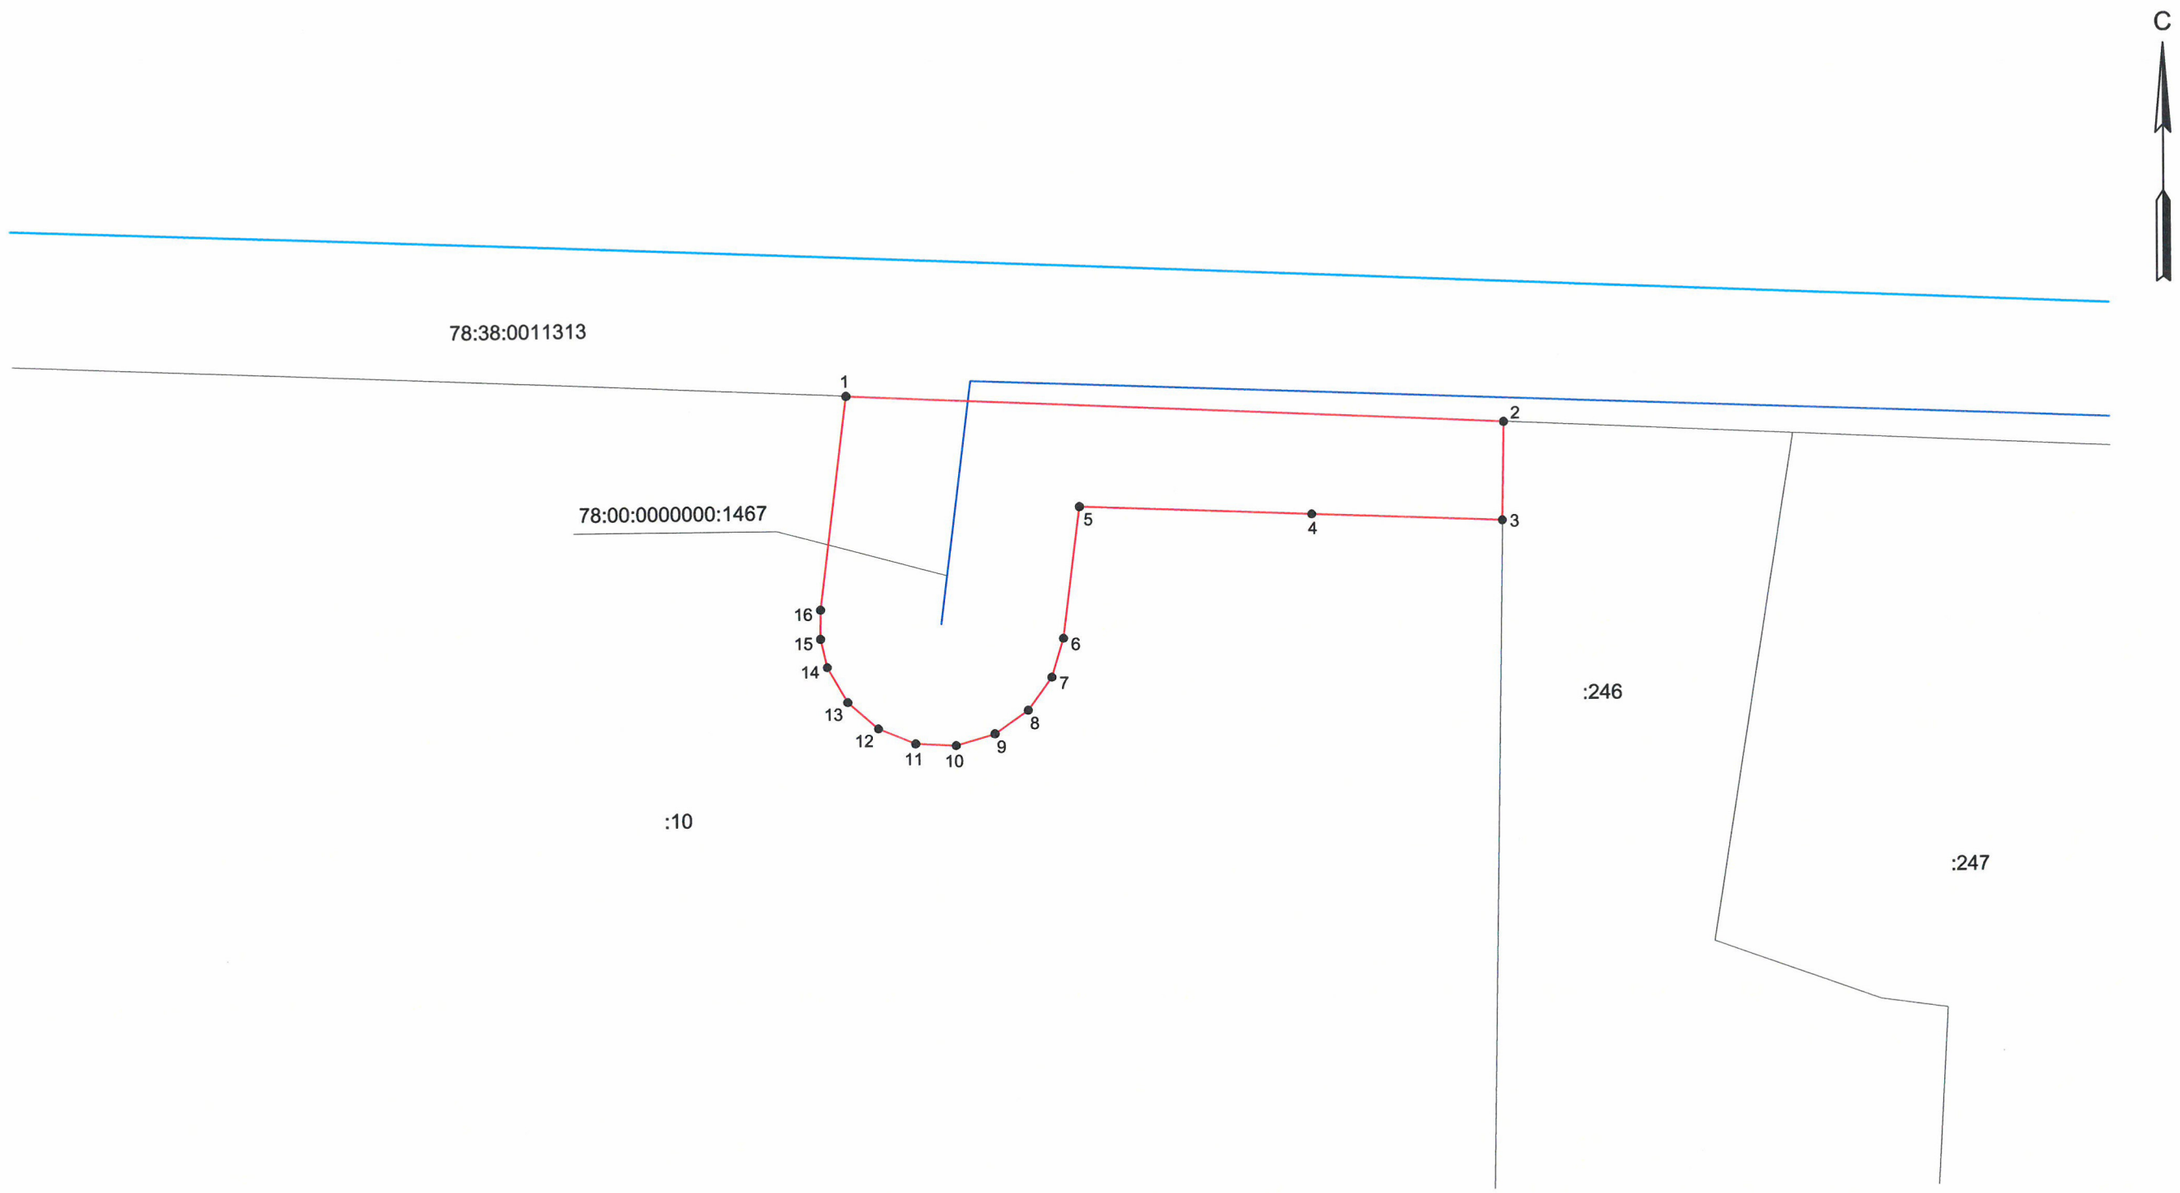

Масштаб 1:250

Используемые условные знаки и обозначения:

- граница публичного сервитута
- сооружение "водопроводная сеть" с кадастровым номером 78:00:0000000:1467
- границы кадастрового квартала
- границы земельного участка

78:00:0000000:1467 - кадастровый номер сооружения "водопроводная сеть"

78:38:0011313 - номер кадастрового квартала

:10 - кадастровый номер земельного участка

●1 - обозначение характерной точки границы публичного сервитута

Подпись _____ Дата "10" октября 2022 г.

Место для оттиска печати (при наличии) лица, составившего описание местоположения границ объекта

Квалификационный аттестат № 78-13-68 Кадастровый инженер Меркулова Анжела Валерьевна СНИЛС: 127-558-906 Санкт-Петербург